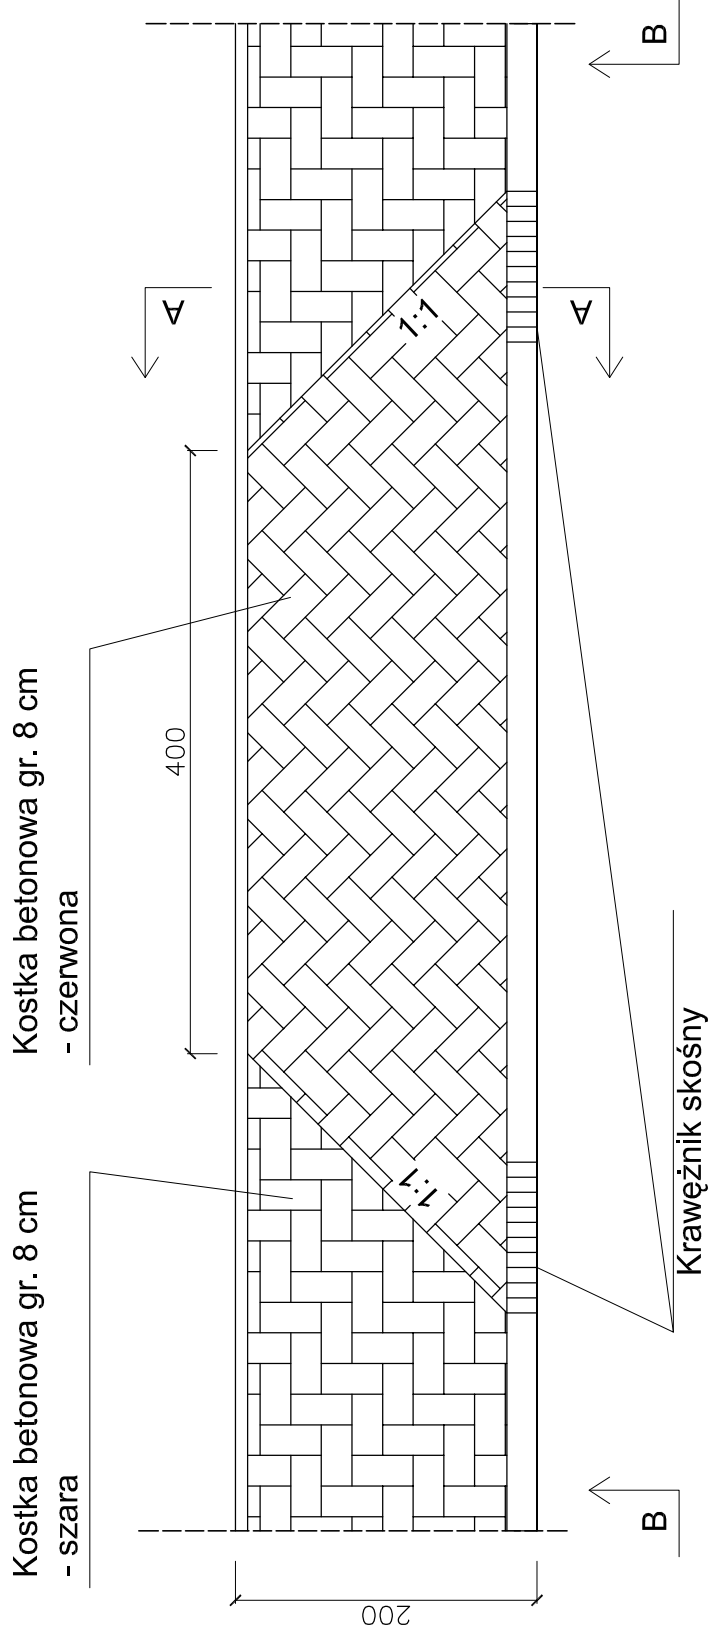


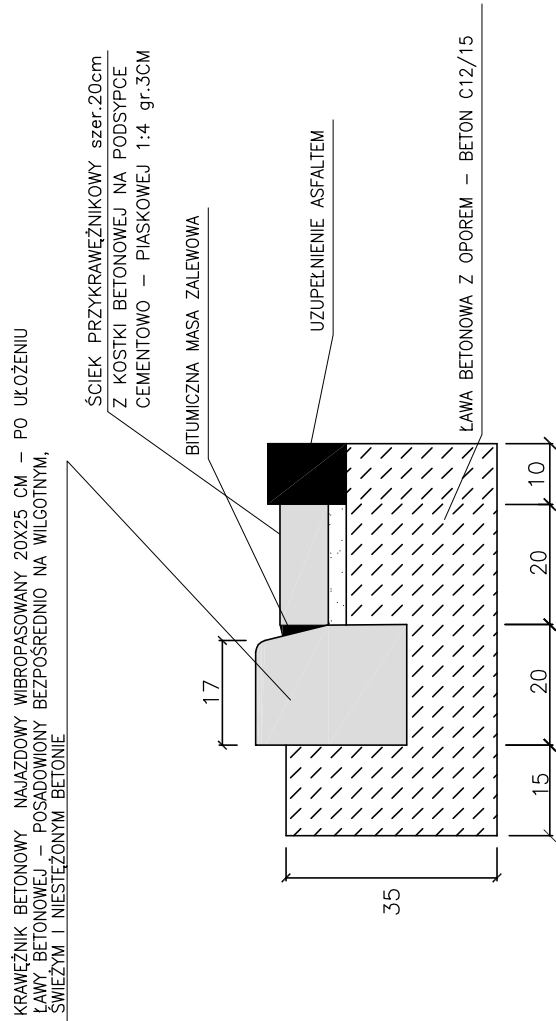
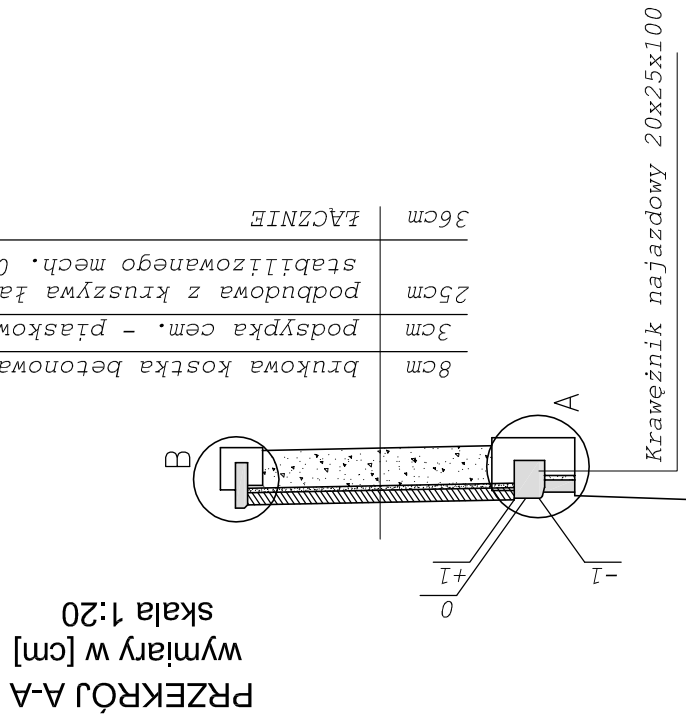
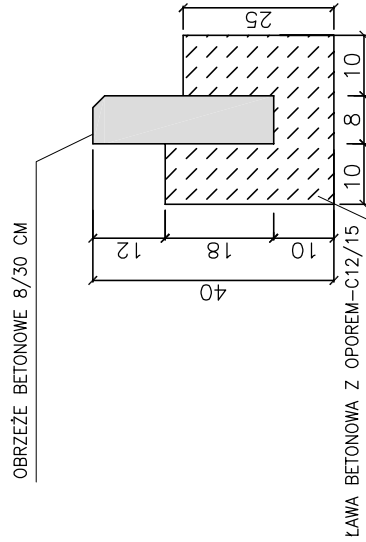
ZJAZD INDYWIDUALNY - wymiary w [cm], skala 1:20



PRZĘKÓRÓJ B-B
wymiaiy w [cm]
skala 1:20



SZCZEGÓŁ A
skala 1:10

SZCZEGÓŁ B
skala 1:10

| | | | |
|--------------------|--|---------|--|
| Wykonawca: | FIRMA PROJEKTOWA "KONS-PRO" Orbi; Oświęcim, ul.Ceglana 3 | | |
| Inwestor: | GMINA CHEŁM ŚLĄSKI 41-403 Chełm Śląski, ul.Konarskiego 2 | | |
| Temat: | PROJEKT BUDOWLANO – WYKONAWCZY BUDOWY CHODNIKA PRZY UL.CHEŁMSKIEJ W CHEŁMIE ŚLĄSKIM | Data: | XI.2008r |
| Projekt: | ODCINEK OD ISTNIEJĄCEGO CHODNIKA DO GRANICY Z MIASTEM BIERUŃ (OD KM 18+242,50 DO KM 18+472,50) | | |
| Tytuł rysunku: | ZJAZD INDYWIDUALNY | Skala: | 1:20 |
| Zespół projektowy: | inż. Janusz Baran Upr. w spec. konstr.-bud. Nr 345/2002 | Podpis: | Nr rys.: 4 |
| | inż. Paweł Kusak | Podpis: | |
| | | Podpis: | KONS-PRO Orbi TEL. (033) 441-02-06 e-mail: konsprojekt@orbi.pl |