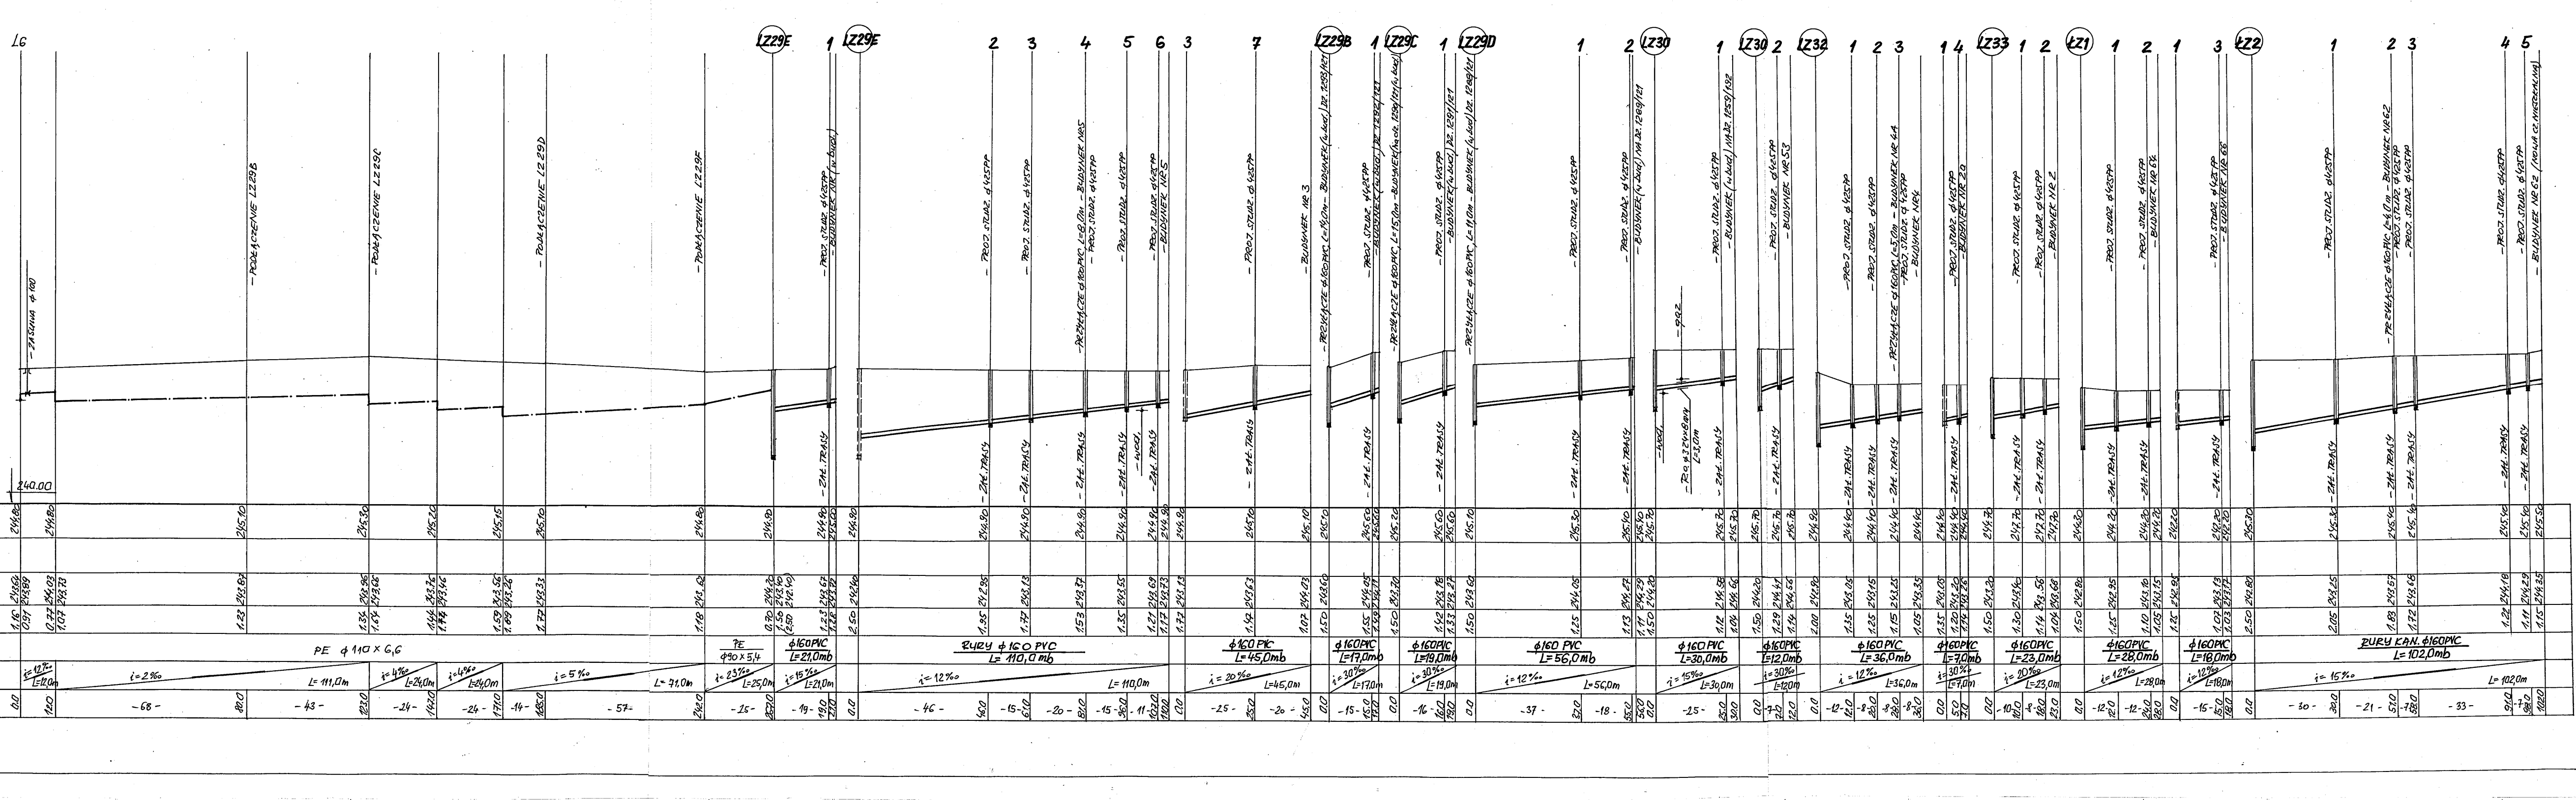
LG
– ZASUWA ϕ 100
240,00
– PODŁĄCZENIE LZ29B
– PODŁĄCZENIE LZ29C
– PODŁĄCZENIE LZ29D
– PODŁĄCZENIE LZ29F
LZ29E
LZ29B
LZ29C
LZ29D
LZ30
LZ32
LZ33
ŁZ1
ŁZ2
– PROJ. STUDZ. ϕ425PP
– BUDYNEK NR 5
– BUDYNEK NR 3
– BUDYNEK NR 2
– BUDYNEK NR 4
– BUDYNEK NR 20
– BUDYNEK NR 53
– BUDYNEK NR 64
– BUDYNEK NR 66
– BUDYNEK NR 62
– BUDYNEK NR 62 (NOWA CZ. NIEZALNA)
– PRZYŁĄCZE ϕ160PVC L=8,0m – BUDYNEK NR 5
– PRZYŁĄCZE ϕ160PVC, L=14,0m – BUDYNEK (w bud.) DZ. 1293/121
– PRZYŁĄCZE ϕ160PVC, L=15,0m – BUDYNEK (na dz. 1290/121 (w bud.)
– PRZYŁĄCZE ϕ160PVC, L=11,0m – BUDYNEK (w bud.) DZ. 1288/121
– PRZYŁĄCZE ϕ160PVC L=5,0m – BUDYNEK NR 4A
– PRZYŁĄCZE ϕ160PVC L=4,0m – BUDYNEK NR 62
– BUDYNEK (w bud.) NA DZ. 1289/121
– BUDYNEK (w bud.) NA DZ. 1259/132
– ZM. TRASY
– WOD.
PE ϕ 110 × 6,6
PE ϕ90 × 5,4
ϕ160PVC L=21,0mb
RURY ϕ 160 PVC L= 110,0 mb
ϕ160 PVC L=45,0mb
ϕ160PVC L=17,0mb
ϕ160PVC L=19,0mb
ϕ160 PVC L=56,0mb
ϕ160 PVC L=30,0mb
ϕ160PVC L=12,0mb
ϕ160 PVC L=36,0mb
ϕ160PVC L=7,0mb
ϕ160PVC L=23,0mb
ϕ160PVC L=28,0mb
ϕ160PVC L=18,0mb
RURY KAN. ϕ160PVC L=102,0mb
i=12‰ L=12,0m
i=2‰ L=111,0m
i=4‰ L=24,0m
i=5‰ L=71,0m
i=23‰ L=25,0m
i=15‰ L=21,0m
i=12‰ L=110,0m
i=20‰ L=45,0m
i=30‰ L=17,0m
i=30‰ L=19,0m
i=12‰ L=56,0m
i=15‰ L=30,0m
i=30‰ L=12,0m
i=12‰ L=36,0m
i=30‰ L=7,0m
i=20‰ L=23,0m
i=12‰ L=28,0m
i=12‰ L=18,0m
i=15‰ L=102,0m

JAN SZCZEPANEK

Upr. bud. nr 299/81, 72/94
PROJEKTOWO – WYKONAWCZE
Zewn. Sieci wod. – kan.,gazowych i cieplnych

43-100 Tychy
ul. Piłsudskiego 69/39
tel. /048/ (032)2174543

OBIEKT: **KANALIZACJA SANITARNA** DLA GM. CHEŁM ŚLĄSKI – ETAP „B”	FAZA: P. B. – Wyk.
MIEJSCOWOŚĆ: **CHEŁM ŚLĄSKI**	BRANŻA: SANITARNA
NAZWA RYS.: **PROFIL PODŁUŻNY NR 20**	SKALA: 1:100/1000

Projektował:	Jan Szczepanek	RYS. NR **KS-30**
Sprawdził:	mgr inż. Jacek Kutniowski	

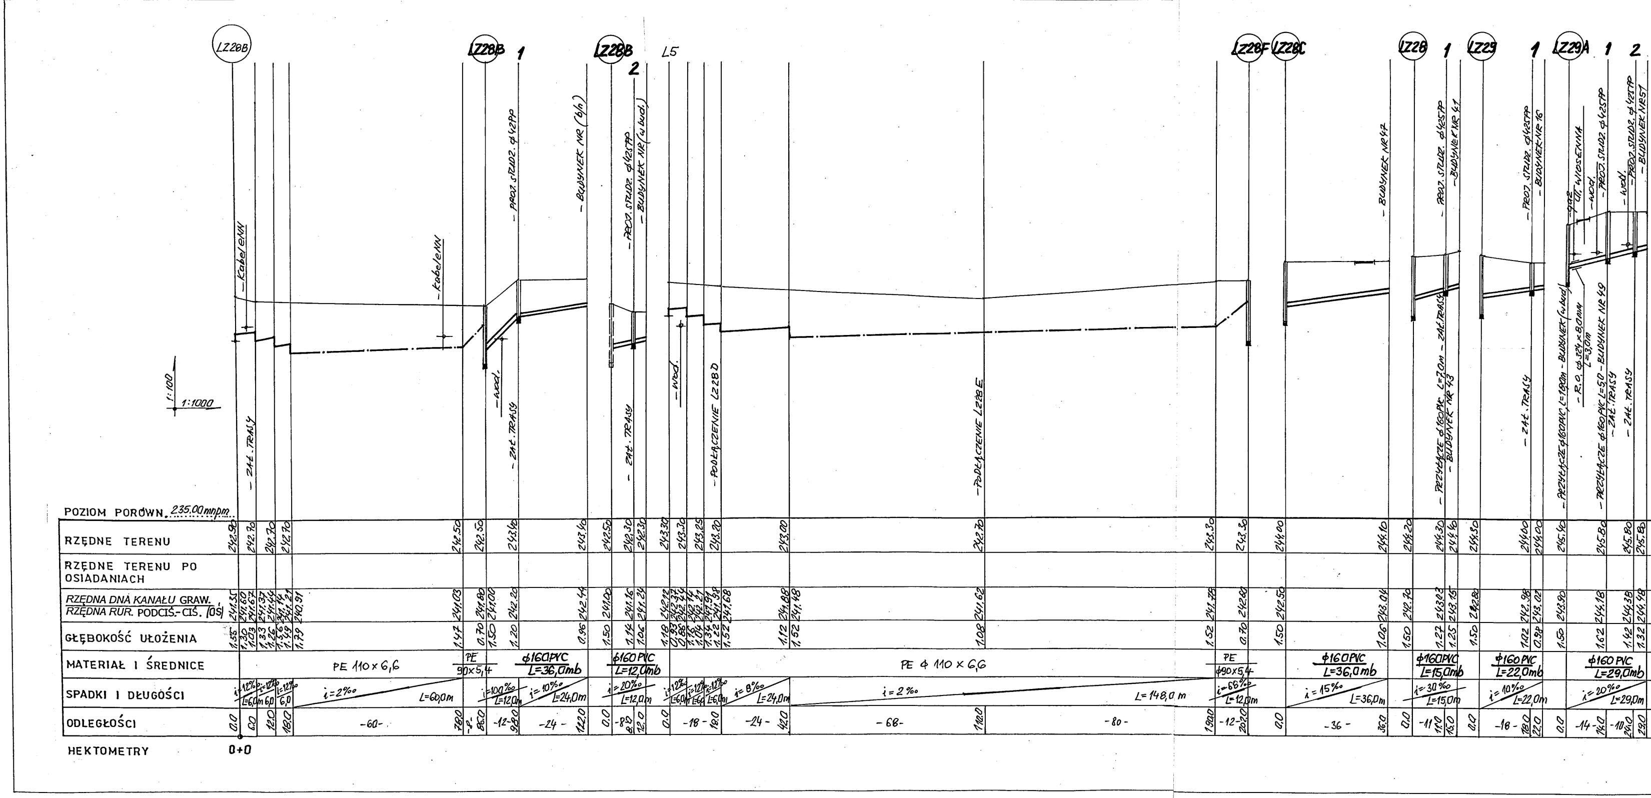
LZ28B
LZ28B 1
LZ28B 2
L5
LZ28F
LZ28C
LZ28 1
LZ29 1
LZ29A 1 2
1:100
1:1000
- kabel eNN
- ZAŁ. TRASY
- wod.
- PROJ. STUDZ. φ425PP
- BUDYNEK NR (b/n)
- BUDYNEK NR (w bud.)
- PODŁĄCZENIE LZ28D
- PODŁĄCZENIE LZ28E
- BUDYNEK NR 47
- BUDYNEK NR 41
- PRZYŁĄCZE φ160PVC L=7,0m - ZAŁ. TRASY - BUDYNEK NR 43
- BUDYNEK NR 16
- PRZYŁĄCZE φ160PVC, L=18,0m - BUDYNEK (w bud.)
- gaz
UL. WIOSENNA
- R.O. φ324×8,0mm L=3,0m
- PRZYŁĄCZE φ160PVC L=5,0 - BUDYNEK NR 49
- BUDYNEK NR 57
POZIOM PORÓWN. 235,00 mnpm.
RZĘDNE TERENU
RZĘDNE TERENU PO OSIADANIACH
RZĘDNA DNA KANAŁU GRAW. / RZĘDNA RUR. PODCIŚ.-CIŚ. (OS)
GŁĘBOKOŚĆ UŁOŻENIA
MATERIAŁ I ŚREDNICE
SPADKI I DŁUGOŚCI
ODLEGŁOŚCI
HEKTOMETRY
0+0
PE 110×6,6
PE 90×5,4
φ160PVC L=36,0mb
φ160PVC L=12,0mb
PE φ 110×6,6
φ160PVC L=15,0mb
φ160PVC L=22,0mb
φ160PVC L=29,0mb
i=2‰ L=60,0m
i=2‰ L=148,0m
i=15‰ L=36,0m