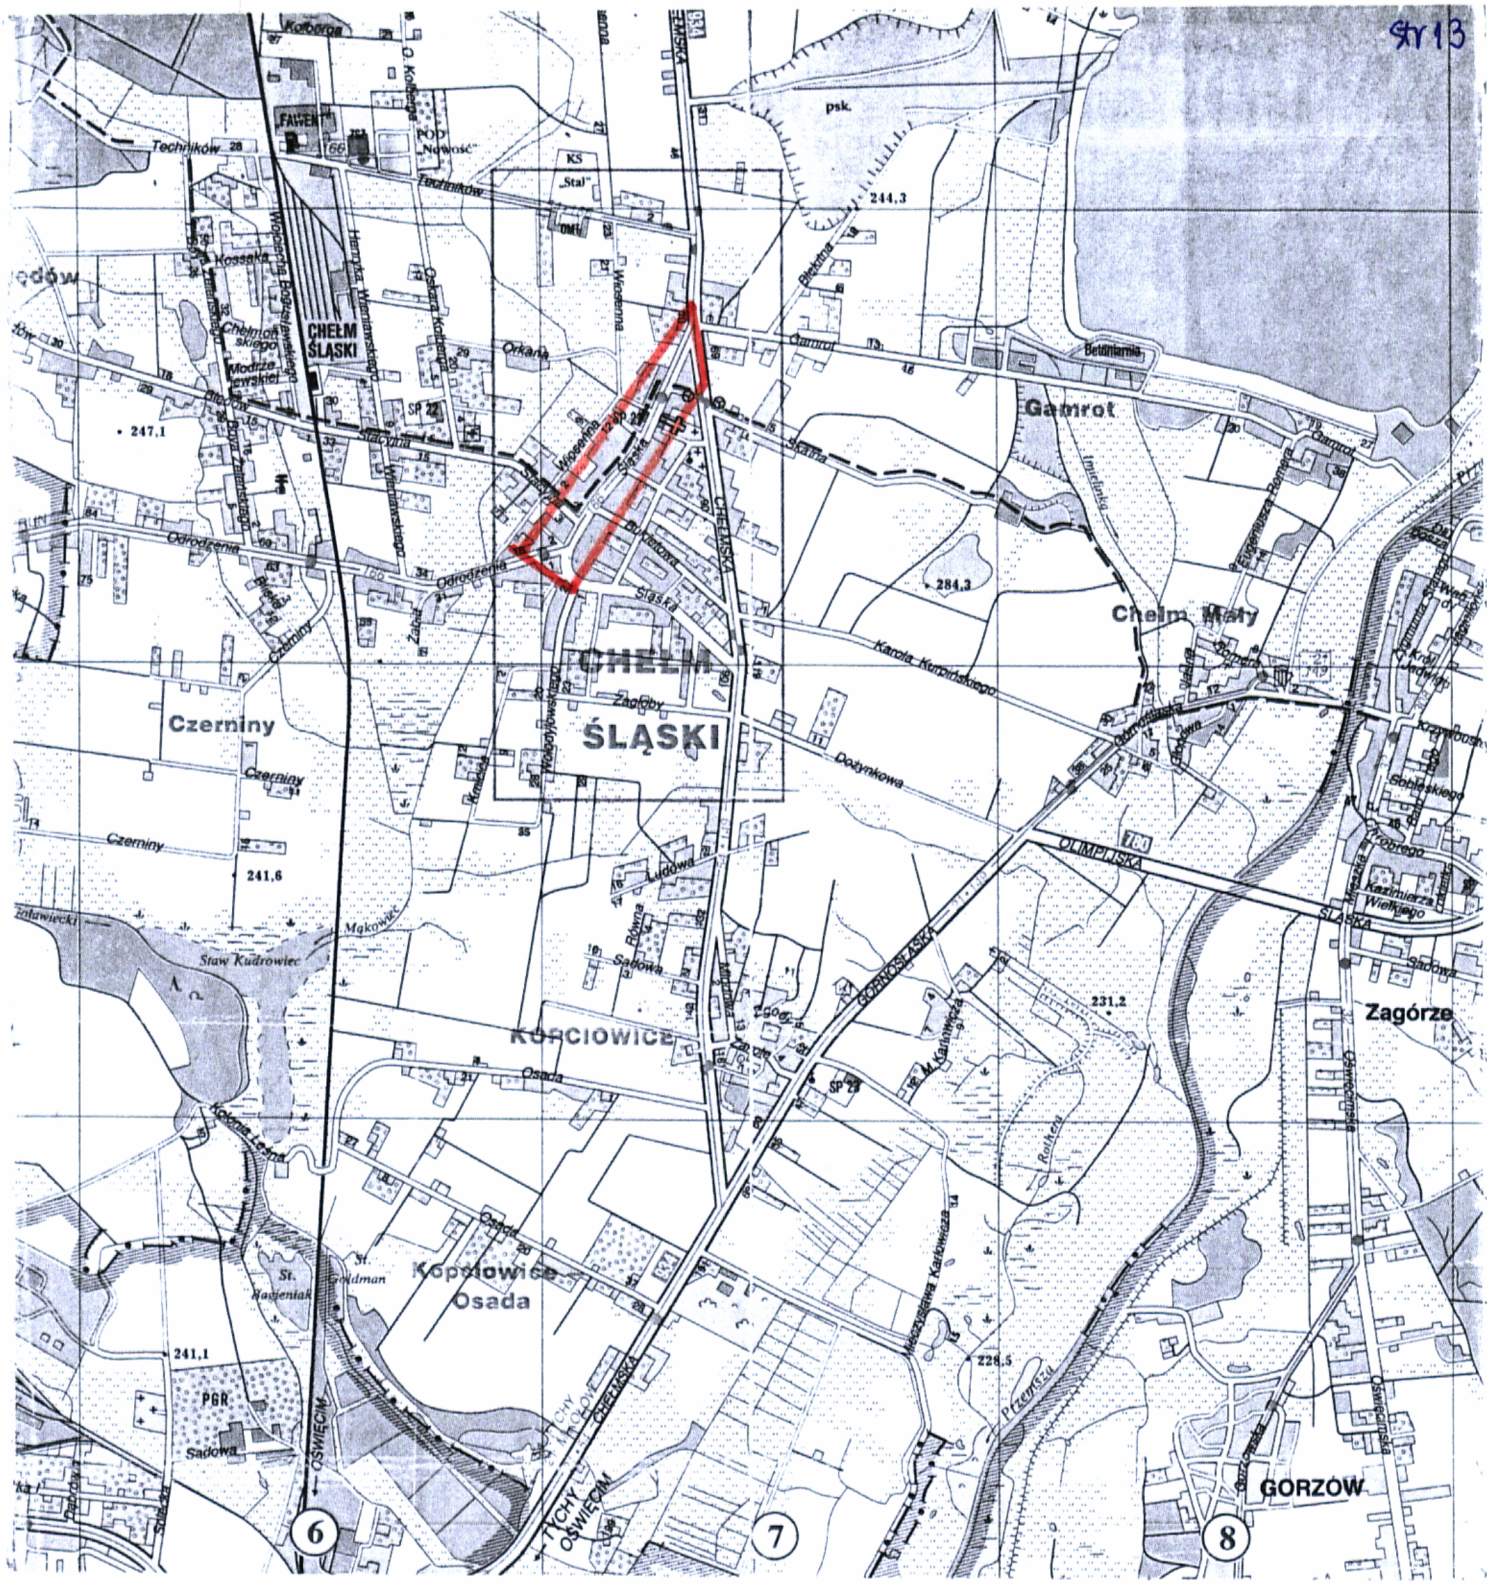

mgr inż. Władysław HUBER
uprawnienia budowlane
nr ewid. SLK/0968/POOE/05
do projektowania bez ograniczeń
w specjalności instalacyjnej
w zakresie sieci, instalacji i urządzeń
elektrycznych i elektroenergetycznych

SYTUACJA :

Skala 1 : 25000

RYS. NR 1