



WPUST ULICZNY TYPOWY FORMA
PŁASKA 400x600 RYGLOWANY KL. MIN.C250

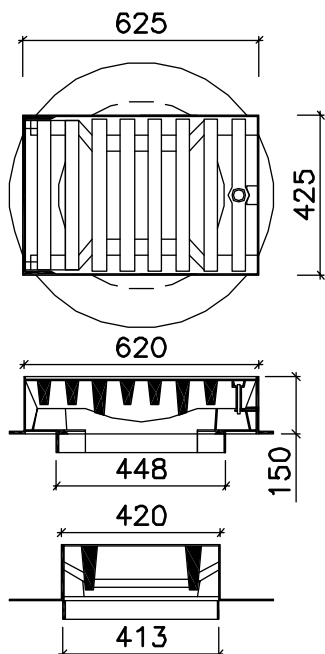

STUDZIENKI ŚCIEKOWE ULICZNE WYKONAĆ WG KPED NR KARTY 02.13
LOKALIZACJA STUDZIENEK ŚCIEKOWYCH WG PLANU SYTUACYJNEGO
OSADNIK W DNIĘ GŁĘBOKOŚCI 1,0m

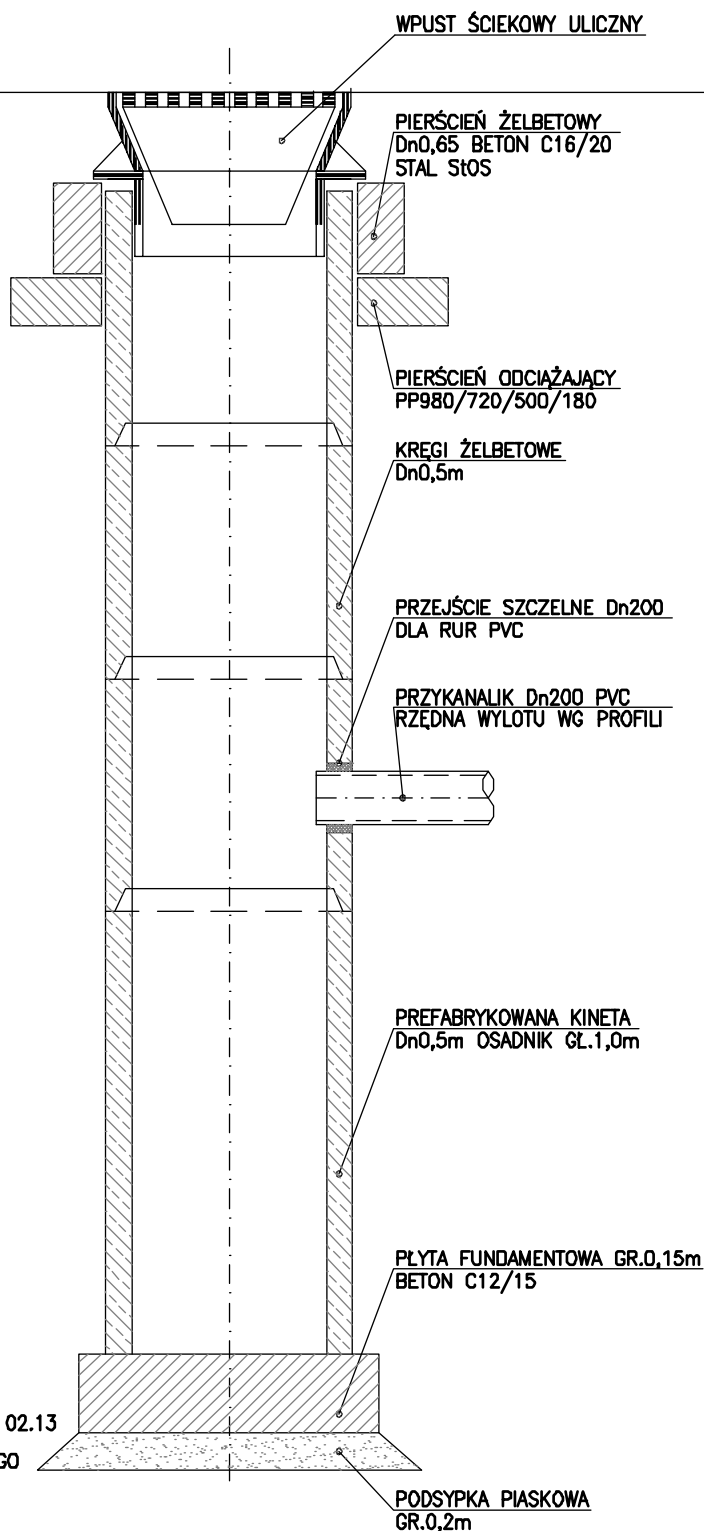

BIURO PROJEKTÓW KOMUNALNYCH
DROGSAN
 ul. B.Chrobrego 9/106
 40-881 Katowice
 Anna, Olgierd STANIECZEK tel./fax 032-254-64-05

Inwestor:					Stadium
Gmina Chełm Śląski ul. Konarskiego 2 41-403 Chełm Śląski					PW
Przedsięwzięcie:					Data
Budowa chodnika wzdłuż ulicy Zakole i Miodowej w Chełmie Śląskim					VIII 2010
Tytuł rysunku:					Skala
Studzienka ściekowa uliczna					1:25
Funkcja	Imię i nazwisko	Nr upr.	Branża	Podpis	Nr rys.
Projektant	mgr inż. Anna STANIECZEK	447/02	inst. sanit.		
					8