


Przekrój normalny drogi nr 0+000 do 0+416

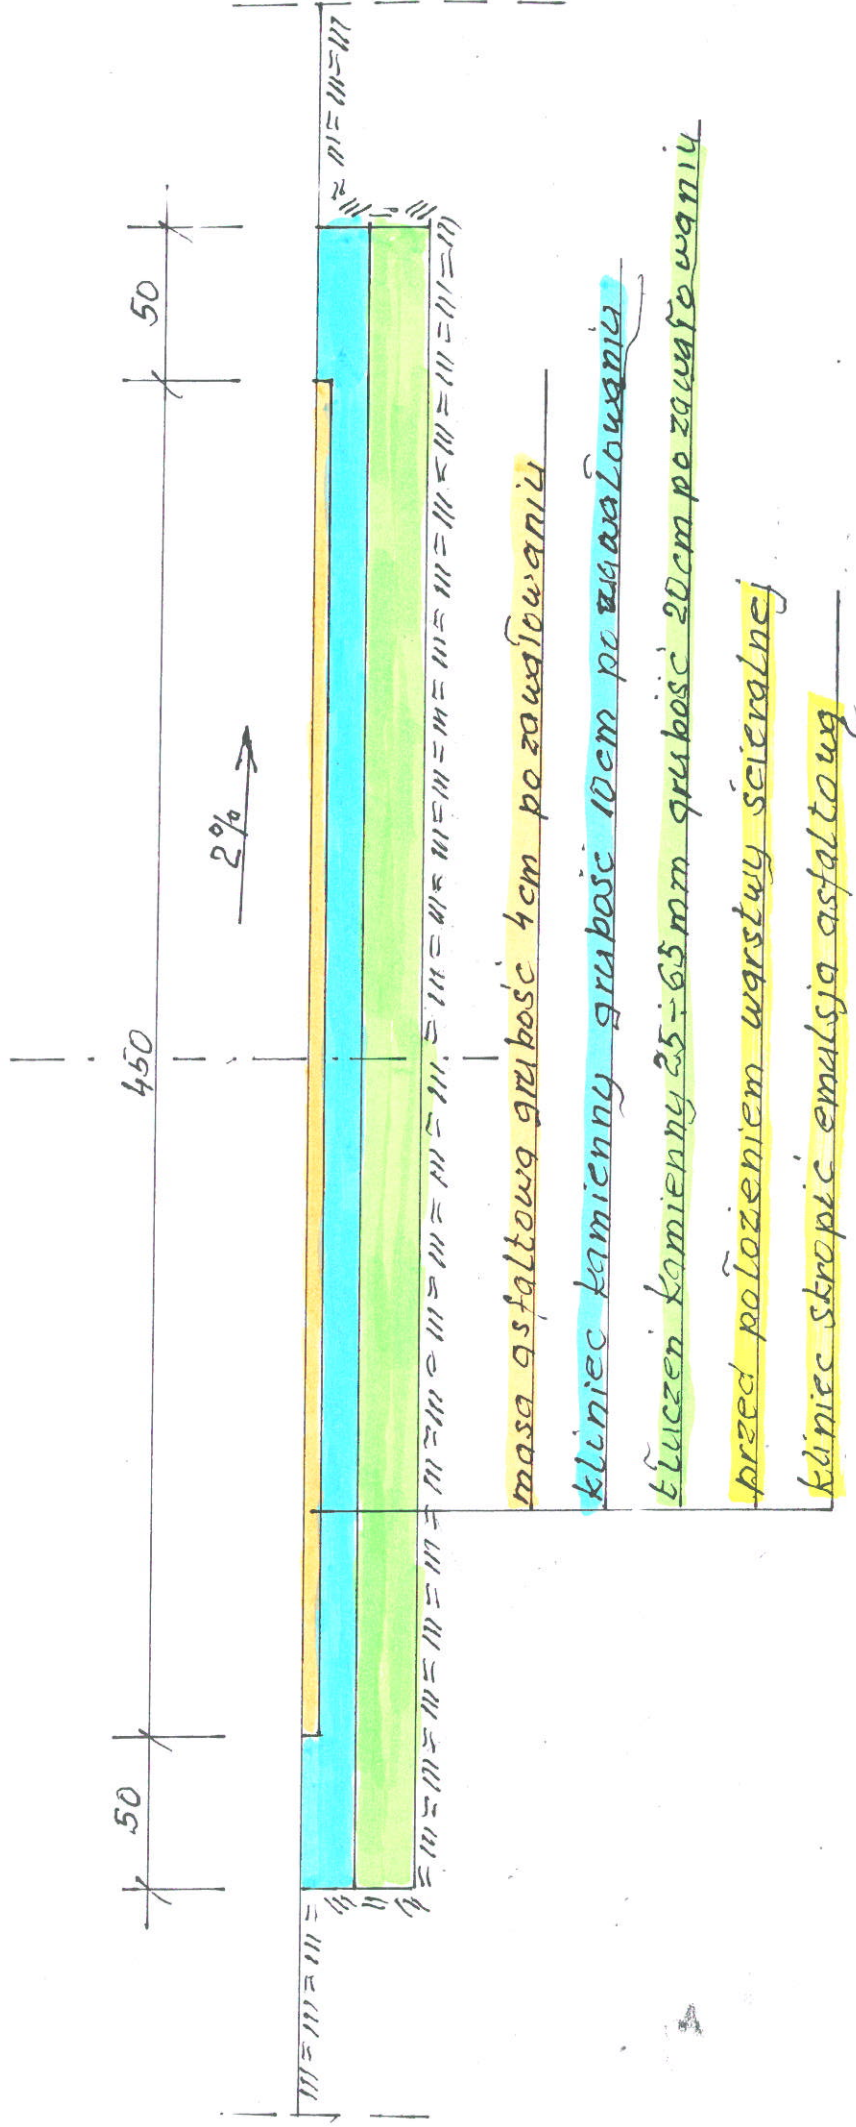

Tytuł projektu	Projekt techniczny uproszczony Remont drogi dojazdowej do pół części ulicy Błękitnej w Chełmie Śląskim			
Inwestor	Urząd Gminy w Chełmie Śląskim			
Tytuł rysunku	Przekrój normalny drogi	Skala 1:25	Rysunek nr 4	Podpis <i>P. Kuczia</i>
Projektant	dr inż. arch. Piotr Kuczia upr. Bud. 23/96			