


Przekrój normalny drogi hkm 0+416 do 0+670

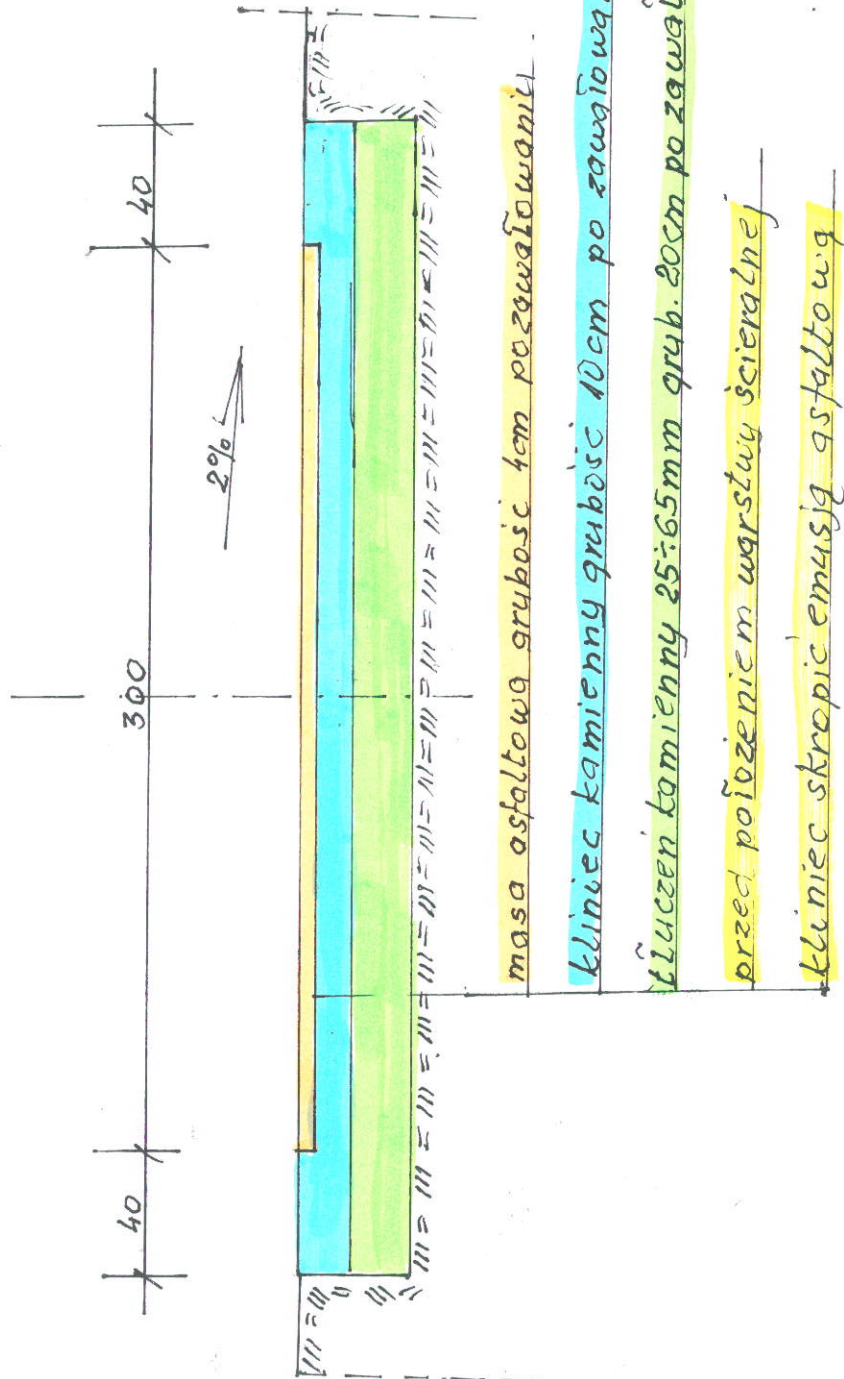

Tytuł projektu	Projekt techniczny uproszczony Remont drogi dojazdowej do pół części ulicy Błękitnej w Chełmie Śląskim			
Inwestor	Urząd Gminy w Chełmie Śląskim			
Tytuł rysunku	Przekrój normalny drogi	Skala 1:25	Rysunek nr 4	Podpis <i>P. Kucia</i>
Projektant	dr inż. arch. Piotr Kucia upr. Bud. 23/96			