

W BIERUNIU  
INTERUCHOWSIAM  
OKUMENTACJI  
GRAFICZNEJ


niniejszej mapy  
do państwowego  
kartograficznego  
widencjonowanym

celów projektowych

INSPEKTOR  
Geodeta Uprawniony  
Nr upr. 18649

inż. Bożena Szarek

Karla 3 dod. 2

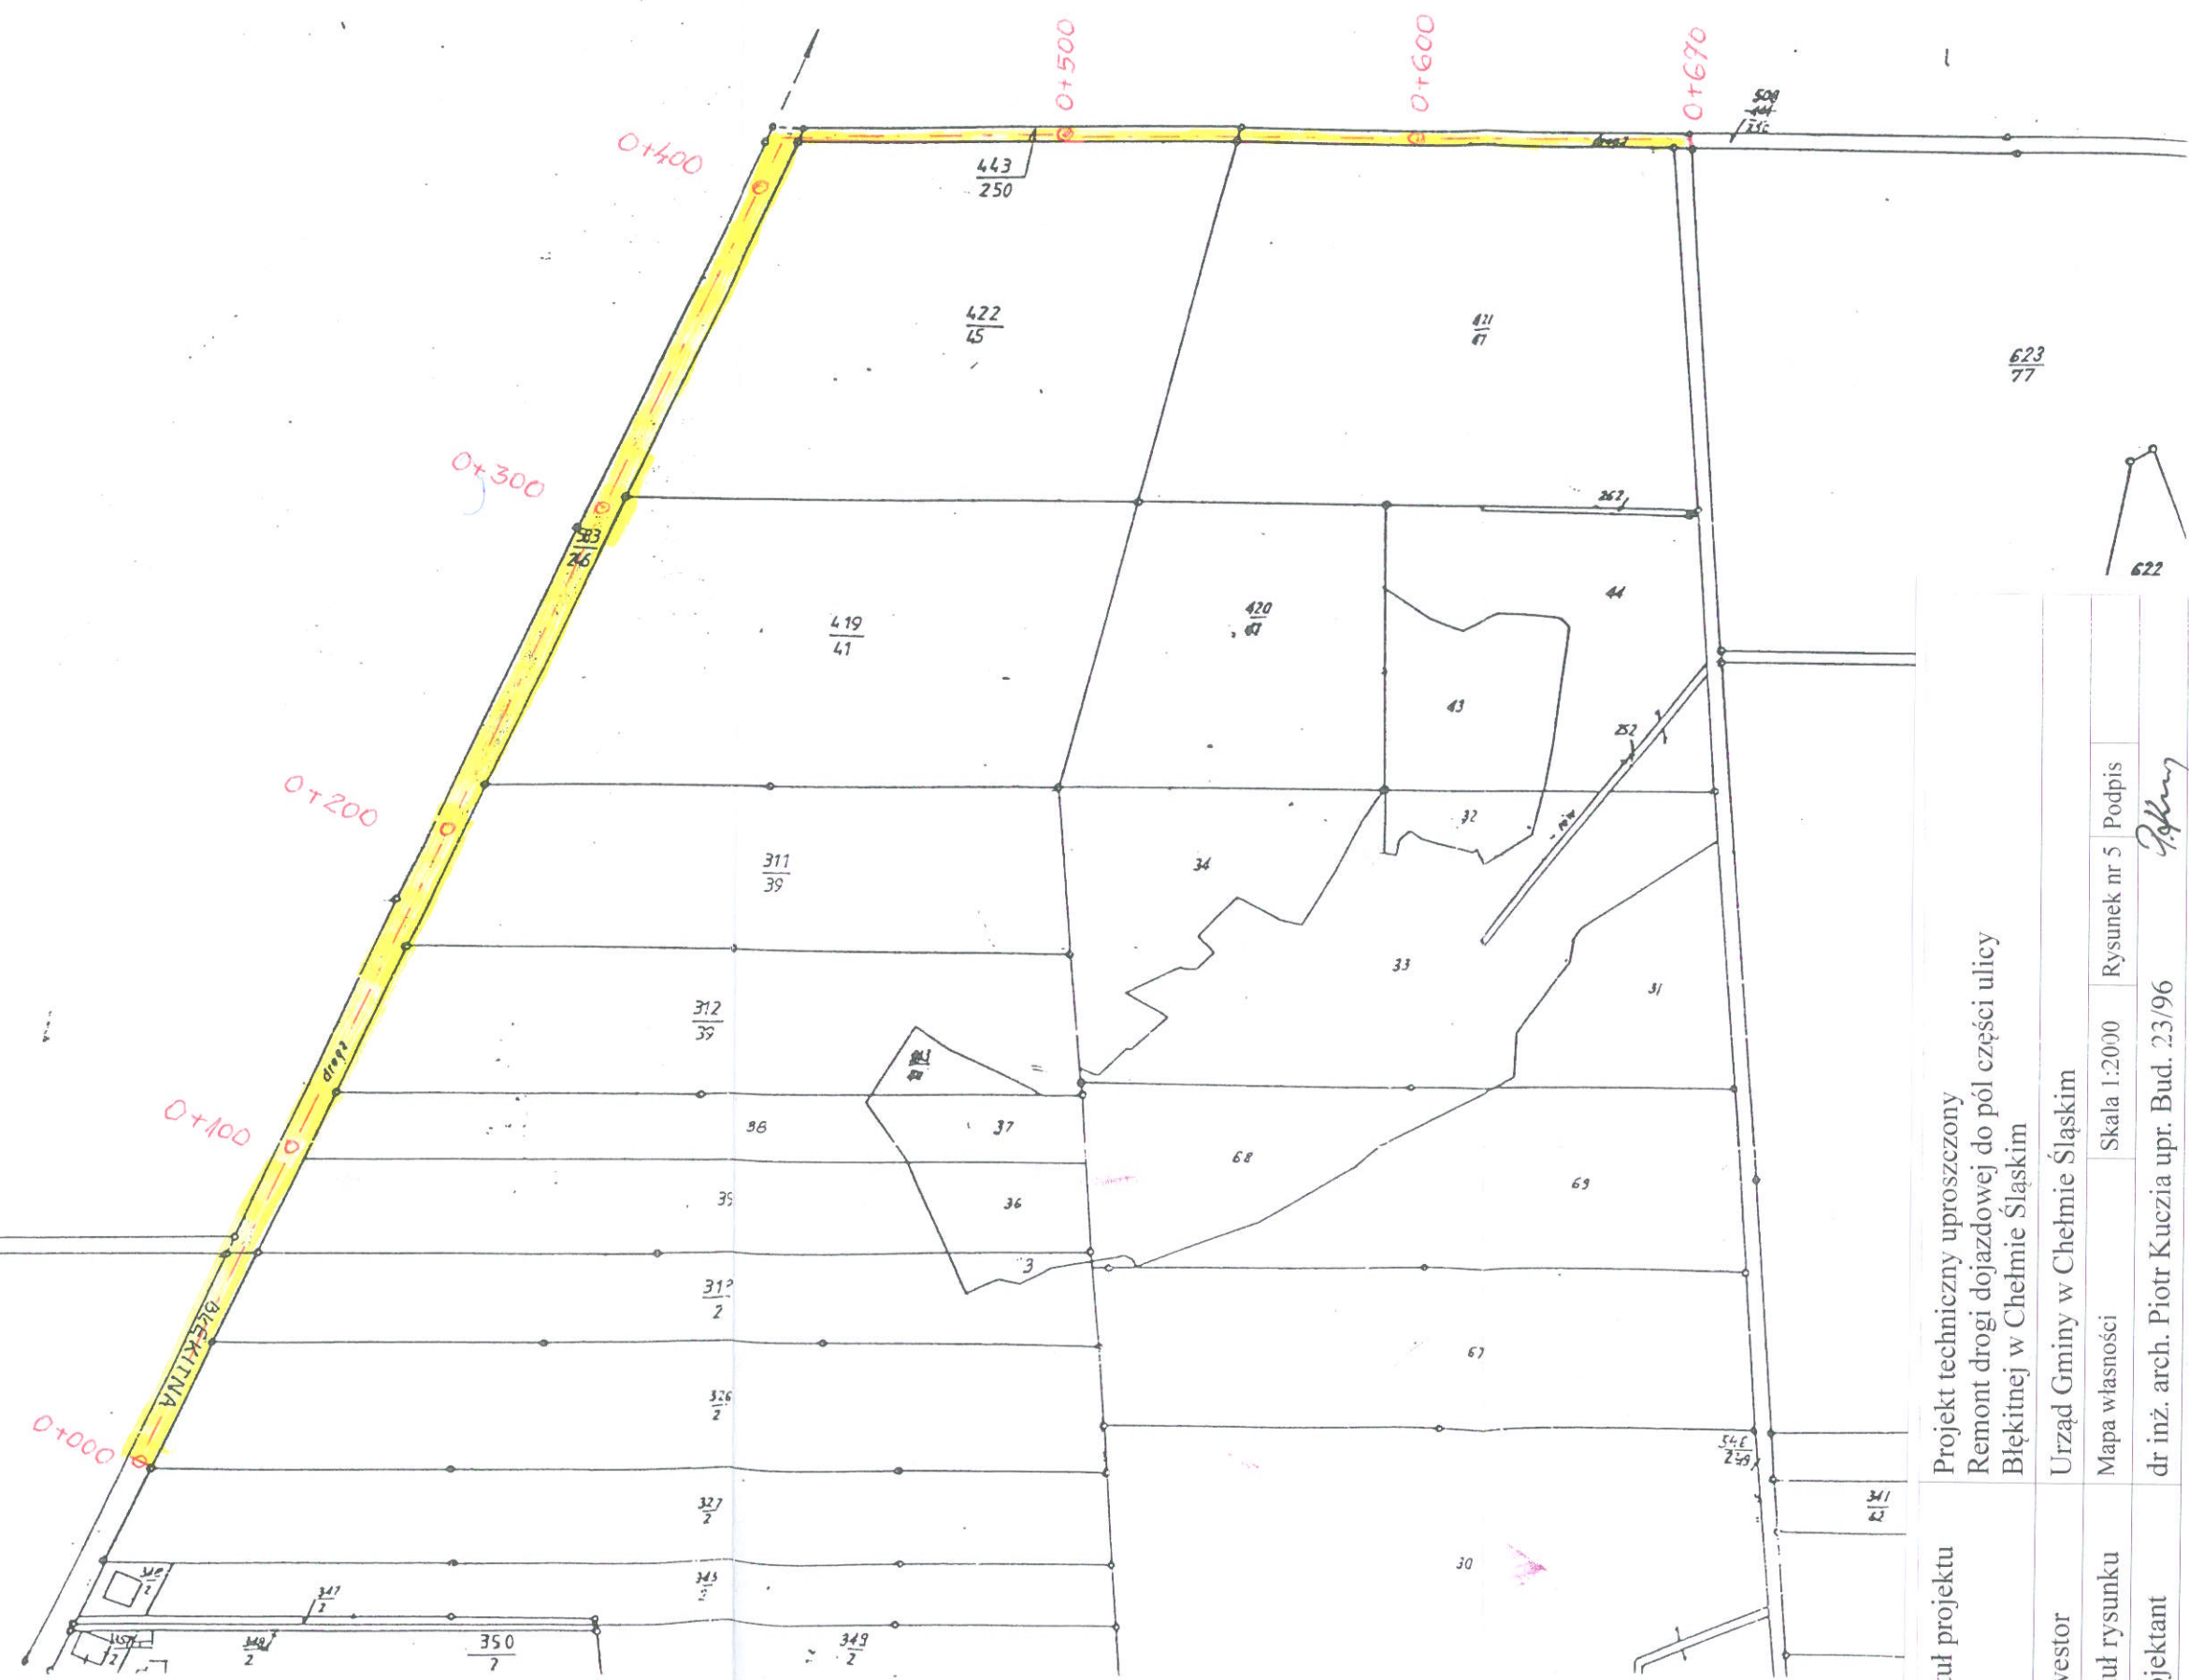

Projekt techniczny uproszczony  
Remont drogi dojazdowej do pół części ulicy  
Błękitnej w Chelmie Śląskim

Urząd Gminy w Chelmie Śląskim

Mapa własności

Skala 1:2000

Rysunek nr 5

Podpis

dr inż. arch. Piotr Kuczia upr. Bud. 23/96