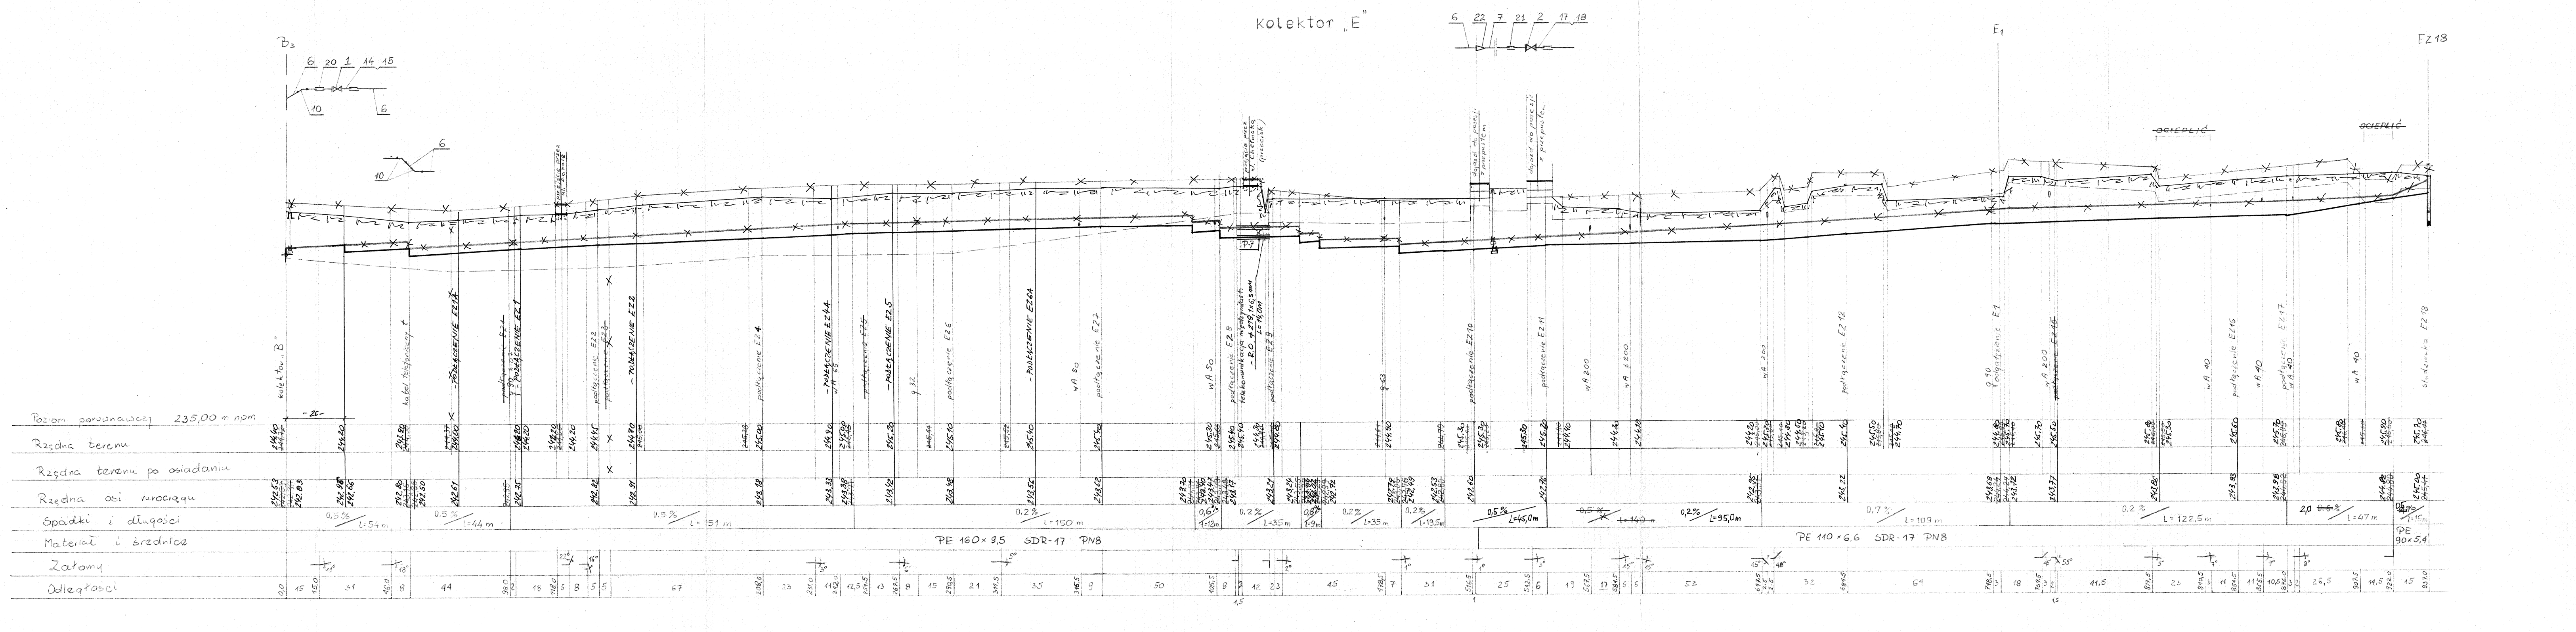
Kolektor „E"
Poziom porównawczy 235,00 m npm
Rzędna terenu
Rzędna terenu po osiadaniu
Rzędna osi rurociągu
Spadki i długości
Materiał i średnice
Załomy
Odległości
kolektor „B"
kabel telefoniczny
PODŁĄCZENIE EZ1
PODŁĄCZENIE EZ2
podłączenie EZ4
PODŁĄCZENIE EZ5
podłączenie EZ6
PODŁĄCZENIE EZ6A
podłączenie EZ7
podłączenie EZ9
podłączenie EZ10
podłączenie EZ11
podłączenie EZ12
podłączenie E1
podłączenie EZ16
podłączenie EZ17
studzienka EZ18
PE 160×9,5 SDR-17 PN8
PE 110×6,6 SDR-17 PN8
PE 90×5,4
B3
E1
EZ13
ocieplić

UWAGI:

1. ZE WZGLĘDU NA BRAK SZCZEGÓŁOWEJ INWENTARYZACJI SIECI KANALIZACJI DESZCZOWEJ NA TERENIE GMINY CHEŁM ŚLĄSKI PRZED PRZYSTĄPIENIEM DO ROBÓT W REJONIE W/W SIECI NALEŻY WYKONAĆ PRZEKOPY KONTROLNE.
2. NA TERENIE GMINY ISTNIEJE NIEZINWENTARYZOWANA SIEĆ DRENAŻOWA. W PRZYPADKU USZKODZENIA NALEŻY DRENAŻ ODBUDOWAĆ
3. PRZY PROJEKTOWANIU SIECI KANALIZACJI SANITARNEJ UWZGLĘDNIONO OSIADANIE TERENU WG DANYCH:

   KWK „PIAST" – LATA 2001 ÷ 2030

   KWK „ZIEMOWIT" – LATA 2001 ÷ 2020

   TEREN PO OSIADANIU OZNACZONO LINIĄ PRZERYWANĄ.
4. PRZED PRZYSTĄPIENIEM DO ROBÓT WYKONAWCZYCH NALEŻY ZAKTUALIZOWAĆ RZĘDNE TERENU (ZMIANY WYWOŁANE OSIADANIEM TERENU)
5. ZE WZGLĘDU NA POSIAD RZĘDNYCH WYSOKOŚCIOWY EWENTUALNE KOLIZJE B NA BUDOWIE

JAN SZCZEPANEK
Upr. bud. nr 299/81, 72/94
PROJEKTOWO – WYKONAWCZE
Zewn. Sieci wod. – kan., gazowych i cieplnych
43-100 Tychy
ul. Piłsudskiego 69/39
tel. /048/ (032)2174543

OBIEKT: **KANALIZACJA SANITARNA** GM. CHEŁM ŚLĄSKI – ETAP „C"	FAZA: P. B. – Wyk.
MIEJSCOWOŚĆ: **CHEŁM ŚLĄSKI**	BRANŻA: SANITARNA
NAZWA RYS.: PROFIL PODŁUŻNY NR 6	SKALA: 1:100/1000
Projektował: Jan Szczepanek Sprawdził: mgr inż. Jacek Kutniowski	RYS. NR KS 22

Poz.	Nazwa części lub zespołu	Ilość

Nazwa i adres obiektu
KANALIZACJA SANITARNA DLA GMINY CHEŁM ŚLĄSKI

Przedmiot rysunku
PROFIL PODŁUŻNY
KOLEKTORA „E"

Skala		Data	Nazwisko	Uprawnienia	Podpis
1:100/1000	Projektant	02.2002	MGR INŻ. E. DYBAŁ		
	Sprawdz.	〃	MGR INŻ. M. SZCZEPANOWSKI	05-IV-7210/504/90	
	Oprac.				
	Kier. zesp.	〃	MGR INŻ. J. BRÓZDA	85/1966/Kt.	
Stadium PW	Zmiana				

Branża TECHNOLOGICZNA
Nr rysunku 395.05-20.77
Nr umowy 395

HYDROSAN BIURO PROJEKTÓW GOSPODARKI WODNO-ŚCIEKOWEJ Sp. z o.o. - GLIWICE