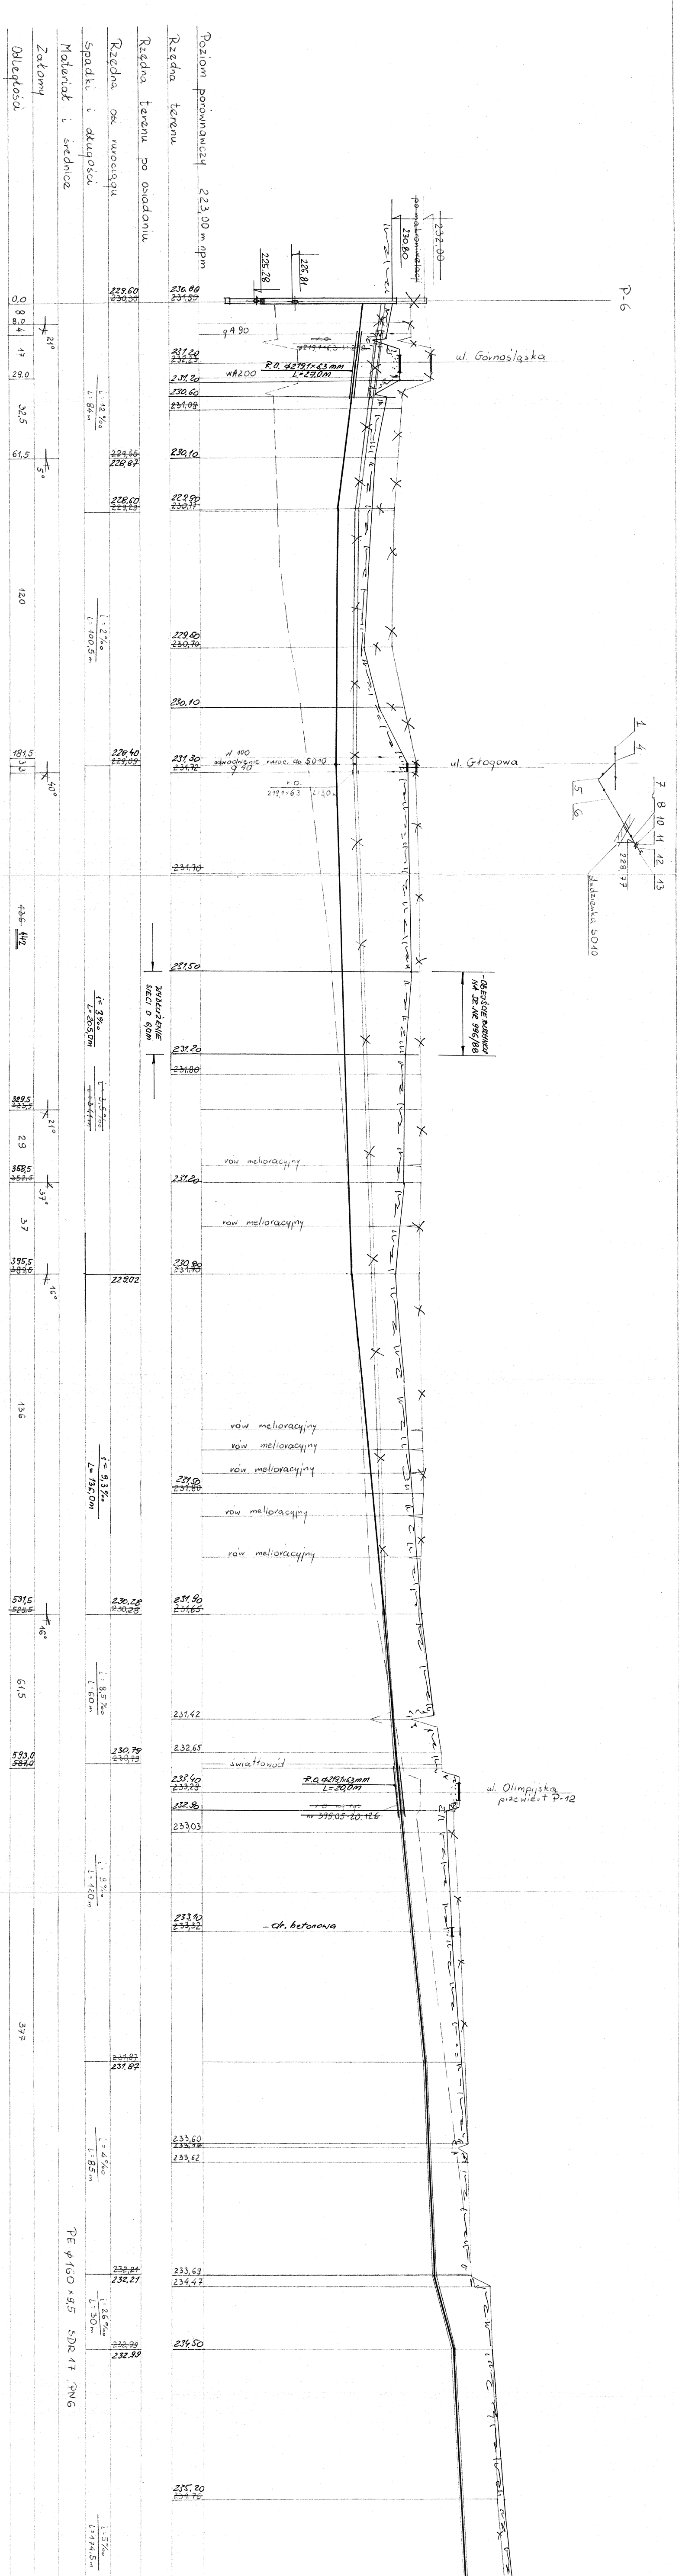
Poziom porównawczy 223,00 m npm
Rzędna terenu
Rzędna terenu po osiadaniu
Rzędna osi rurociągu
Spadki i długości
Materiał i średnice
Załomy
Odległości
P-6
ul. Górnośląska
R.O. φ219,1×6,3 mm L=27,0M
WA200
φA 90
ul. Głogowa
rów melioracyjny
świattowód
ul. Olimpijska przewiert P-12
R.O. φ219,1×6,3 mm L=30,0m
ctr. betonowa
PE φ160×9,5 SDR 17 PN6
0,0
29,0
32,5
61,5
120
181,5
359,5
29
358,5
37
395,5
136
531,5
61,5
593,0
377
21°
5°
10°
37°
16°
230.80
229.60
231.20
230.60
230,10
229.90
228.60
226.87
229.60
230.10
231.30
228.40
231.50
231.20
231.20
230.80
229.02
231.90
230.28
231.42
232.65
230.79
232.40
232.90
233.03
233.10
231.87
233.60
233.62
233.63
234.47
232.21
234.50
232.99
235.20
225.28
226.81
230.80
232.00
i: 12‰ L: 84 m
i: 3‰ L: 100,5 m
i: 3‰ L: 280,0 m
i: 9,3‰ L: 136,0 m
i: 8,5‰ L: 60 m
i: 1,26‰ L: 30 m


S011
S012
S013
S014
S015
S016
„1”
1
2
4
5
6
7
8
10
11
12
13
14
15
16
17
18
232,53
233,05
233,07
studz S012
studz S014
studz S016
r.o. ø 219,1 × 6,3 L: 4,5 m
r.o. ø 219,1 × 6,3 L: 13,0 m
r.o. ø 219,1 × 6,3 L: 3,0 m
g A200 2,5 MPa
g A500 4 MPa
odpowietrzenie rurociągu
odwodnienie rurociągu do studz S012
odwodnienie ruroc. do S014
odwodnienie rurociągu do S016
g A 110
g 25
g 63
g 110
k 90
w 40
w 100
przepust
i = 2‰
i = 37,5‰
i = 6,8‰
L: 36,5
L: 65 m
L: 67 m
L: 31 m
L: 32 m
L: 252 m
L: 70 m
1,0 ✱

UWAGI:

1. ZE WZGLĘDU NA BRAK SZCZEGÓŁOWEJ INWENTARYZACJI SIECI KANALIZACJI DESZCZOWEJ NA TERENIE GMINY CHEŁM ŚLĄSKI PRZED PRZYSTĄPIENIEM DO ROBÓT W REJONIE W/W SIECI NALEŻY WYKONAĆ PRZEKOPY KONTROLNE.

2. NA TERENIE GMINY ISTNIEJE NIEZINWENTARYZOWANA SIEĆ DRENAŻOWA. W PRZYPADKU USZKODZENIA NALEŻY DRENAŻ ODBUDOWAĆ

3. PRZY PROJEKTOWANIU SIECI KANALIZACJI SANITARNEJ UWZGLĘDNIONO OSIADANIE TERENU WG DANYCH:

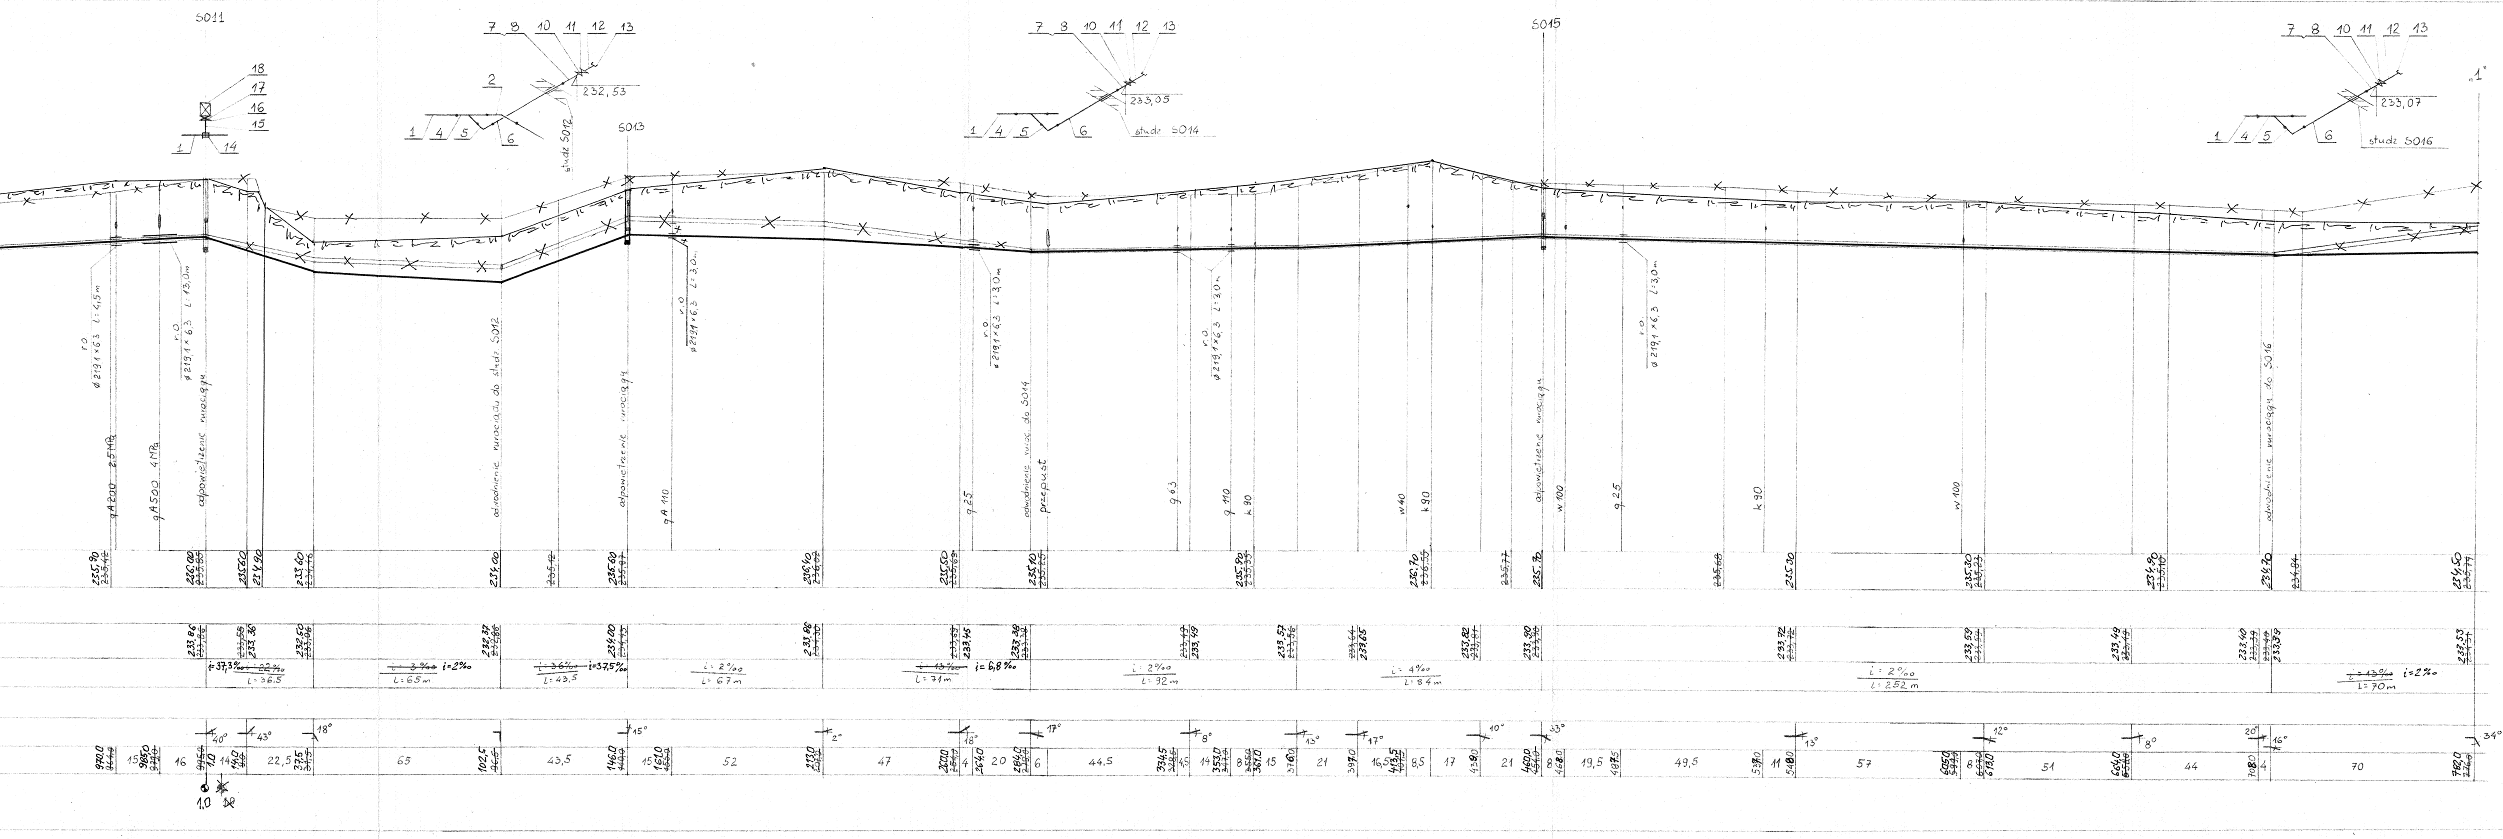   KWK „PIAST” – LATA 2001 ÷ 2030

   KWK „ZIEMOWIT” – LATA 2001 ÷ 2020

   TEREN PO OSIADANIU OZNACZONO LINIĄ PRZERYWANĄ.

4. PRZED PRZYSTĄPIENIEM DO ROBÓT WYKONAWCZYCH NALEŻY ZAKTUALIZOWAĆ RZĘDNE TERENU (ZMIANY WYWOŁANE OSIADANIEM TERENU)

5. ZE WZGLĘDU NA POSIAD RZĘDNYCH WYSOKOŚCIOWY EWENTUALNE KOLIZJE E NA BUDOWIE

JAN SZCZEPANEK
Upr. bud. nr 299/81, 72/94
PROJEKTOWO – WYKONAWCZE
Zewn. Sieci wod. – kan., gazowych i cieplnych
43-100 Tychy
ul. Piłsudskiego 69/39
tel. /048/ (032)2174543

OBIEKT: KANALIZACJA SANITARNA GM. CHEŁM ŚLĄSKI – ETAP „C”	FAZA: P. B. – Wyk.
MIEJSCOWOŚĆ: CHEŁM ŚLĄSKI	BRANŻA: SANITARNA
NAZWA RYS.: PROFIL PODŁUŻNY NR 12	SKALA: 1:100/1000
Projektował: Jan Szczepanek	RYS. NR KS 28
Sprawdził: mgr inż. Jacek Kutniowski	

Poz.	Nazwa części lub zespołu	Ilość

Nazwa i adres obiektu
KANALIZACJA SANITARNA DLA GMINY CHEŁM ŚLĄSKI

Przedmiot rysunku
PROFIL PODŁUŻNY
RUROCIĄGU TŁOCZNEGO
Kt-7 OD POMPOWNI P-6
DO PUNKTU „1”

Skala		Data	Nazwisko	Uprawnienia	Podpis
1:100/1000	Projektant	02.2002	MGR INŻ. E. DYBAŁ		Dy
	Sprawdz.	〃	MGR INŻ. M. SZCZEPANOWSKI	05-IV-7240 504/90	
	Oprac.				
	Kier. zesp.	〃	MGR INŻ. J. BRÓZDA	35/1966/Kt.	
Stadium PW	Zmiana				

Branża: TECHNOLOGICZNA
Nr rysunku: 395.05-20.119
Nr umowy: 395

HYDROSAN BIURO PROJEKTÓW GOSPODARKI WODNO-ŚCIEKOWEJ Sp. z o.o. - GLIWICE