


Gm. CHEŁM ŚLĄSKI woj. śląskie

KERG-712-159/2007

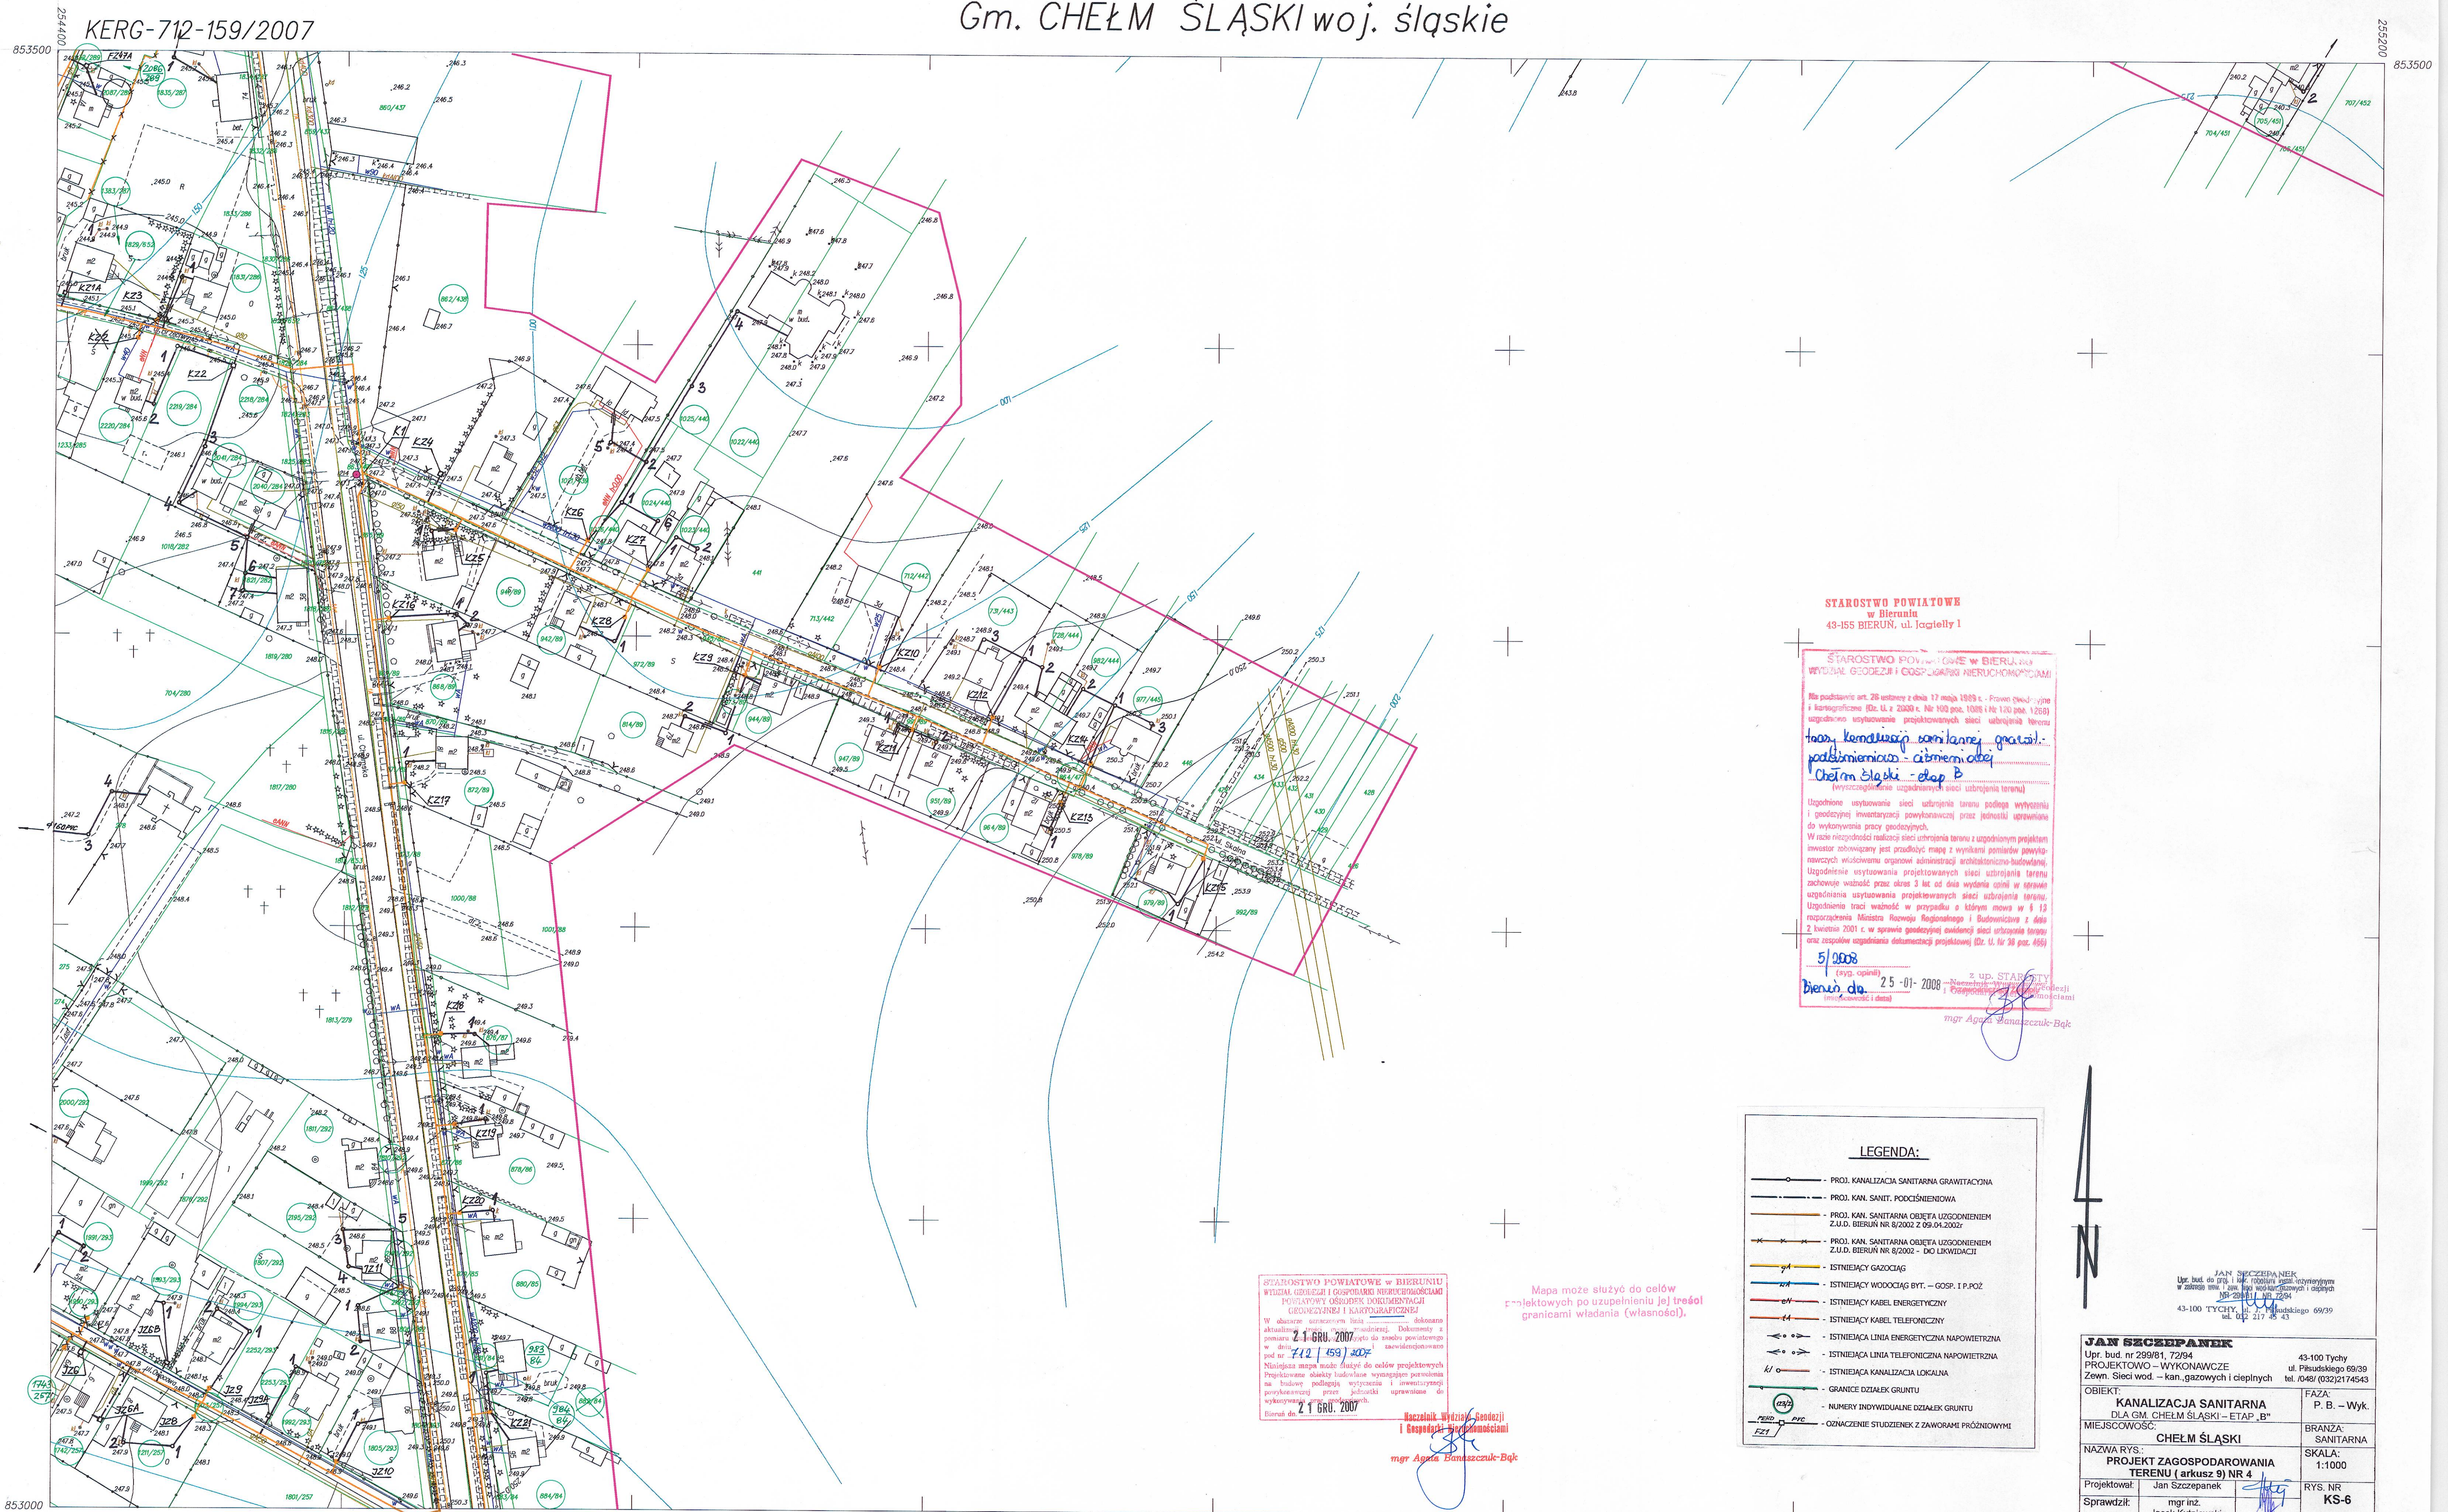

STAROSTWO POWIATOWE  
w Bieruniu  
43-155 BIERUN, ul. Jagiello 1

STAROSTWO POWIATOWE W BIERUNIU  
WYDZIAŁ GEODEZJI I GOSPODARSTWA NIERUCHOMOŚCIAMI

Na podstawie art. 28 ustawy z dnia 17 maja 1989 r. - Prawo geodezyjne i kartograficzne (Dz. U. z 2003 r. Nr 102, poz. 1008 i Nr 130, poz. 1268) upoważniono wytyczenie projektowanych sieci uzbrojenia terenu:

Plan sytuacyjny sanitarny, etap B  
podziemny - ciśnieniowy  
Chełm Śląski - etap B

Uzgodnienie wytyczenia sieci uzbrojenia terenu podlega wytyczeniu i geodezyjnej inwestycji powykonawczej przez jednostki uprawnione do wykonywania pracy geodezyjnych.

W razie niezgodności realizacji sieci uzbrojenia terenu z uzgodnionym projektem inwestor zobowiązany jest przedłożyć mapę z wynikiem pomiarów powykonawczych właściwemu organowi administracji architektoniczno-budowlanej.

Uzgodnienie wytyczenia projektowanych sieci uzbrojenia terenu zachowuje ważność przez okres 3 lat od dnia wydania opinii w sprawie uzgodnienia wytyczenia projektowanych sieci uzbrojenia terenu.

Uzgodnienie traci ważność w przypadku o którym mowa w § 13 rozporządzenia Ministra Rozwoju Regionalnego i Budownictwa z dnia 2 kwietnia 2001 r. w sprawie geodezyjnej ewidencji sieci uzbrojenia terenu oraz zgodnie z uzgodnieniem dokumentacji projektowej (Dz. U. Nr 38, poz. 458)

5/2008  
Bierun, dn. 25-01-2008  
mgr Agnieszka Banaśczuk-Bęga

LEGENDA:

- PROJ. KANALIZACJA SANITARNIA GRAWITACYJNA
- PROJ. KAN. SANIT. PODCIŚNIENIOWA
- PROJ. KAN. SANITARNIA OBIEKTA UZGODNIENIEM Z.U.D. BIERUN NR 8/2002 Z 09.04.2002r
- PROJ. KAN. SANITARNIA OBIEKTA UZGODNIENIEM Z.U.D. BIERUN NR 8/2002 - DO LIKWIDACJI
- ISTNIEJĄCY GAZOCIĄG
- ISTNIEJĄCY WODOCIĄG BYT. - GOSP. I P.POŻ
- ISTNIEJĄCY KABEL ENERGETYCZNY
- ISTNIEJĄCY KABEL TELEFONICZNY
- ISTNIEJĄCA LINIA ENERGETYCZNA NAPIĘCIOWA
- ISTNIEJĄCA LINIA TELEFONICZNA NAPIĘCIOWA
- ISTNIEJĄCA KANALIZACJA LOKALNA
- GRANICE DZIAŁEK GRUNTU
- NUMERY INDYWIDUALNE DZIAŁEK GRUNTU
- OPISY
- OZNACZENIE STUDIUM ZAWORAMI PRÓŻNOŚCIOWYMI

STAROSTWO POWIATOWE W BIERUNIU  
WYDZIAŁ GEODEZJI I GOSPODARSTWA NIERUCHOMOŚCIAMI  
POLSKI WYDZIAŁ GEODEZJI I KARTOGRAFICZNEJ

W sprawie wytyczenia sieci uzbrojenia terenu, dokonano aktualizacji projektu sytuacyjno-wysokościowego, dokumentu z datą 21.06.2007, który do czasu powstania w dniu 21.06.2007, nie został uwzględniony.

Niniejsza mapa może służyć do celów projektowych. Projektowane sieci uzbrojenia terenu nie podlegają wytyczeniu i inwestycji powykonawczej przez jednostki uprawnione do wykonywania pracy geodezyjnych.

Bierun, dn. 21.06.2007

mgr inż. Józef Budzowski  
mgr Agnieszka Banaśczuk-Bęga

Mapa może służyć do celów projektowych po uzupełnieniu jej treścią granicami władania (własności).

JAN SZCZEPANEK  
Upr. bud. nr 299/81, 72/94  
PROJEKTOWO - WYKONAWCZE  
Zewn. Sieci wod. - kan., gazowych i ciepłych  
ul. Piłsudskiego 69/39  
tel. 0482 (032) 217 45 43

JAN SZCZEPANEK		43-100 Tychy
Upr. bud. nr 299/81, 72/94		ul. Piłsudskiego 69/39
PROJEKTOWO - WYKONAWCZE		tel. 0482 (032) 217 45 43
Zewn. Sieci wod. - kan., gazowych i ciepłych		
OBJEKT:	KANALIZACJA SANITARNIA	FAZA:
	DLA Gm. CHEŁM ŚLĄSKI - ETAP „B”	P. B. - Wyk.
MIEJSCOWOŚĆ:	CHEŁM ŚLĄSKI	BRANŻA:
		SANITARNIA
NAZWA RYS.	PROJEKT ZAGOSPODAROWANIA TERENU (arkusz 9) NR 4	SKALA:
Projektował:	Jan Szczepanek	1:1000
Sprawił:	Jacek Kutniowski	RYŚ NR
		KS-6

MAPA SYTUACYJNO WYSOKOŚCIOWA

DO CELÓW PROJEKTOWYCH  
wykonana w 2007 r. przez:


PRZEDSIĘBIORSTWO USŁUG GEODEZYJNYCH  
I KARTOGRAFICZNYCH W KRAKOWIE

mgr inż. Józef Budzowski

Nakładki Tematyczne	Sytuacja i powierzchnie
Sytuacja i powierzchnie	S-U-W-E

101	104
094	151

Chełm Śląski

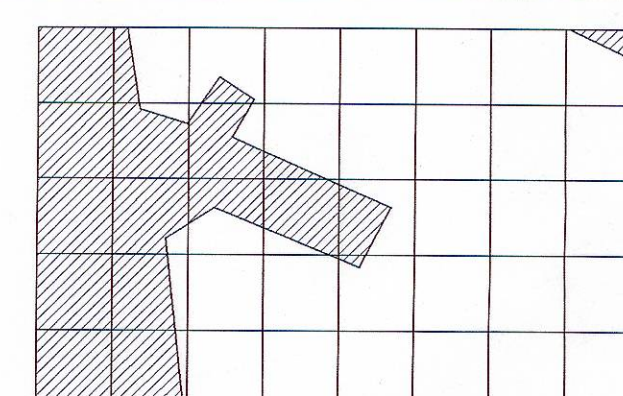

Mapa powstała w wyniku wektoryzacji mapy zasadniczej w skali 1:1000 uzupełnionej pomiarem bezpośrednim wg stanu na dzień 31.10.2007

Ewidencja naniesiona została z wektoryzacji mapy w skali 1:2000

- punkt osnowy geodezyjnej podlegający ochronie
- zasięg oddziaływań KWK ZIEMOWIT
- zasięg oddziaływań KWK PIAST

531.424.103  
1:1000

Przedsiębiorstwo Usług  
Geodezyjnych i Kartograficznych  
„INFO-GEO”  
mgr inż. JÓZEF BUDZOWSKI  
Kraków, ul. Rydygiera 21/23  
tel. 012 687 93-10

mgr inż. JÓZEF BUDZOWSKI  
GEODETA UPRAWNIENY  
30-681 Kraków, ul. Rydygiera 21/23  
tel. 012 687 93-10