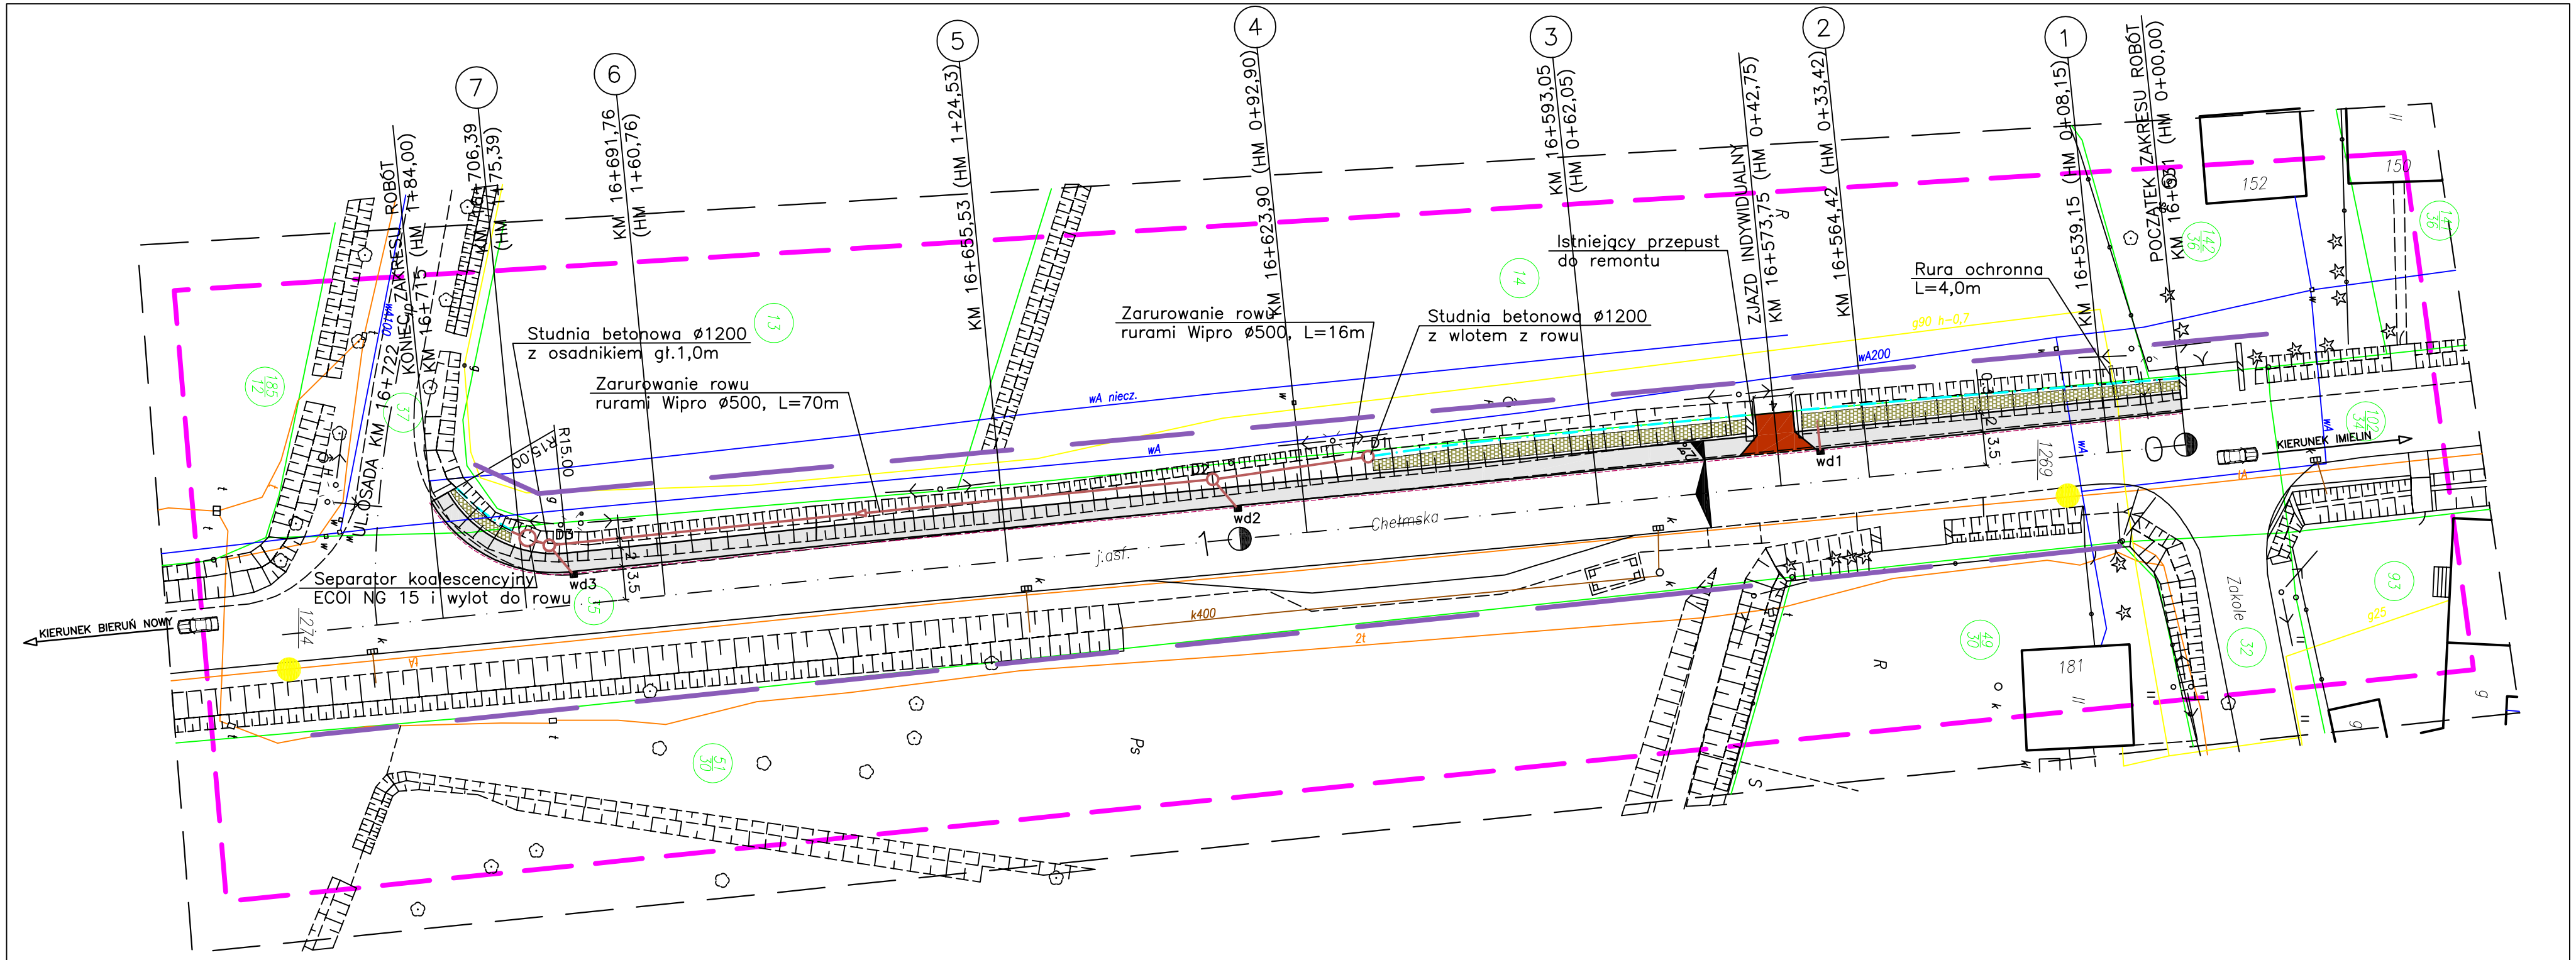

LEGENDA:

- ZAKRES AKTUALIZACJI
- ZAKRES OPRACOWANIA
- GRANICA PASA DROGOWEGO
- GRANICE NIERUCHOMOŚCI

OBIEKTY PROJEKTOWANE:

- CHODNIK SZER.2,0m – NAWIERZCHNIA BRUKOWA
- ZJAZD INDYWIDUALNY – NAWIERZCHNIA BRUKOWA
- FORMOWANIE I UMOCNIENIE SKARP
- OBNIŻONY KRAWĘŻNIK
- ŚCIEK PRZYKRAWĘŻNIKOWY
- ZARUROWANIE ROWU – RURY WIPRO ø500
- D STUDNIE BETONOWE ø1200
- wd1 ULICZNE WPUSTY DESZCZOWE Z PRZYKANALIKIEM

OBIEKTY ISTNIEJĄCE:

- RÓW PRZYDROŻNY – OŚ
- SIEĆ WODOCIĄGOWA
- SIEĆ GAZOWA
- LINIA ENERGETYCZNA NAPOWIETRZNA
- KABLE TELETECHNICZNE
- LINIA TELETECHNICZNA NAPOWIETRZNA
- BUDYNKI
- JEZDNIA
- SKARPY
- DRZEWA

Wykonawca:	FIRMA PROJEKTOWA "KONS-PRO" Orbi; Oświęcim, ul.Ceglana 3		
Inwestor:	GMINA CHEŁM ŚLĄSKI 41-403 Chełm Śląski, ul.Konarskiego 2		
Temat:	PROJEKT BUDOWLANO – WYKONAWCZY BUDOWY CHODNIKA PRZY UL.CHEŁMSKIEJ W CHEŁMIE ŚLĄSKIM		Data: XI.2008r
Projekt:	ODCINEK OD UL.ZAKOLE DO UL.OSADA (OD KM 16+531 DO KM 16+715)		
Tytuł rysunku:	PROJEKT ZAGOSPODAROWANIA TERENU		Skala: 1:500
Zespół projektowy:	inż. Janusz Baran Upr. w spec. konstr.-bud. Nr 345/2002	Podpis:	Nr rys.: 1
	inż. Paweł Kusak	Podpis:	
		Podpis:	KONS-PRO Orbi