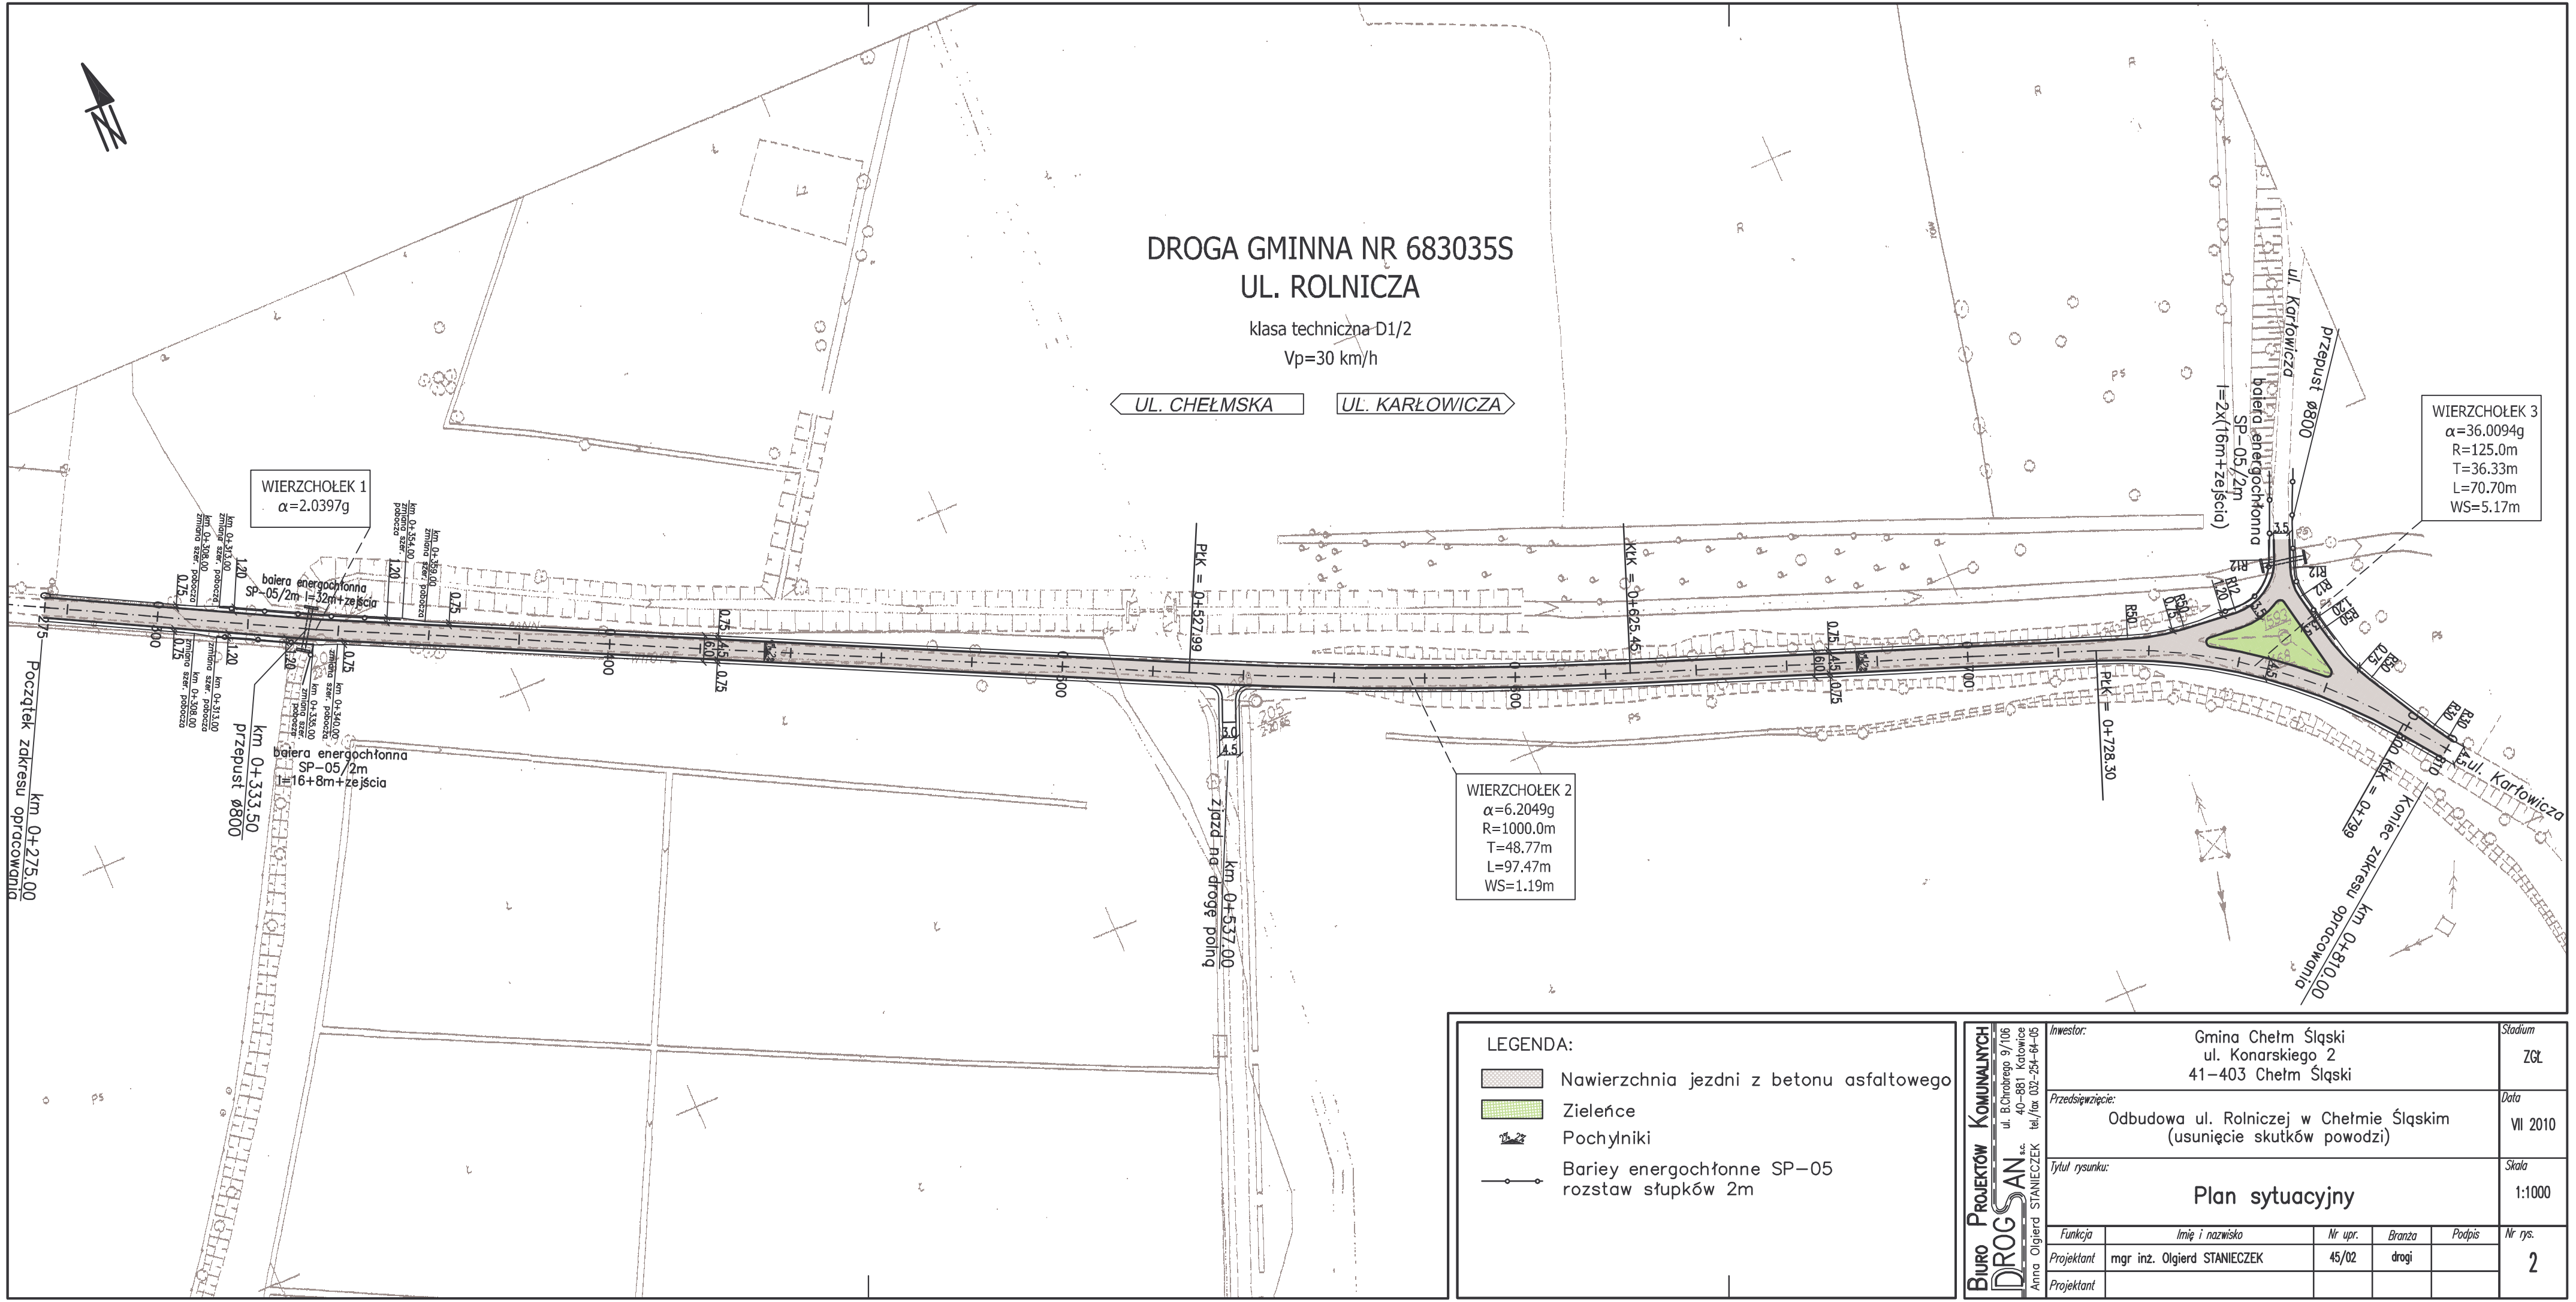

LEGENDA:

- Nawierzchnia jezdni z betonu asfaltowego
- Zieleńce
- Pochylniki
- Bariey energochłonne SP-05 rozstaw słupków 2m

BIURO PROJEKTÓW KOMUNALNYCH DROGSAN s.c.
ul. B.Chrobrego 9/106 40-881 Katowice tel./fax 032-254-64-05
Anna Olgierd STANIECZEK

Inwestor:	Gmina Chełm Śląski ul. Konarskiego 2 41-403 Chełm Śląski
Stadium	ZGŁ
Przedsięwzięcie:	Odbudowa ul. Rolniczej w Chełmie Śląskim (usunięcie skutków powodzi)
Data	VII 2010
Tytuł rysunku:	Plan sytuacyjny
Skala	1:1000

Funkcja	Imię i nazwisko	Nr upr.	Branża	Podpis
Projektant	mgr inż. Olgierd STANIECZEK	45/02	drogi	
Projektant				

Nr rys. 2